



## LE 1787 RUE CENTRE, MONTRÉAL

### LISTE DES PAGES DU BÂTIMENT


- A000 - PAGE DE PRÉSENTATION
- A100 - PLAN DU SOUS-SOL
- A101 - PLAN DU REZ-DE-CHAUSSÉE
- A102 - PLAN DE L'ÉTAGE ET MEZZANINE
- A103 - ÉLEVATION EST
- A104 - ÉLEVATION NORD
- A105 - ÉLEVATION OUEST
- A106 - ÉLEVATION SUD

Titre du dessin			
Le 1787 RUE CENTRE			
Titre du dessin			Échelle
PAGE DE PRÉSENTATION			
Date	Dessiné par	Vérifié par	Dossier Régis Côté
05/08/14	S.L.D	M.M	MO2469

**RÉGIS CÔTÉ**  
ET ASSOCIÉS

682, rue William  
Montréal (Québec)  
H3C 1N9  
T : 514.871.8595 F : 514.871.2279  
REGISCOTE.COM

Page	A100
Extrait Feuille	

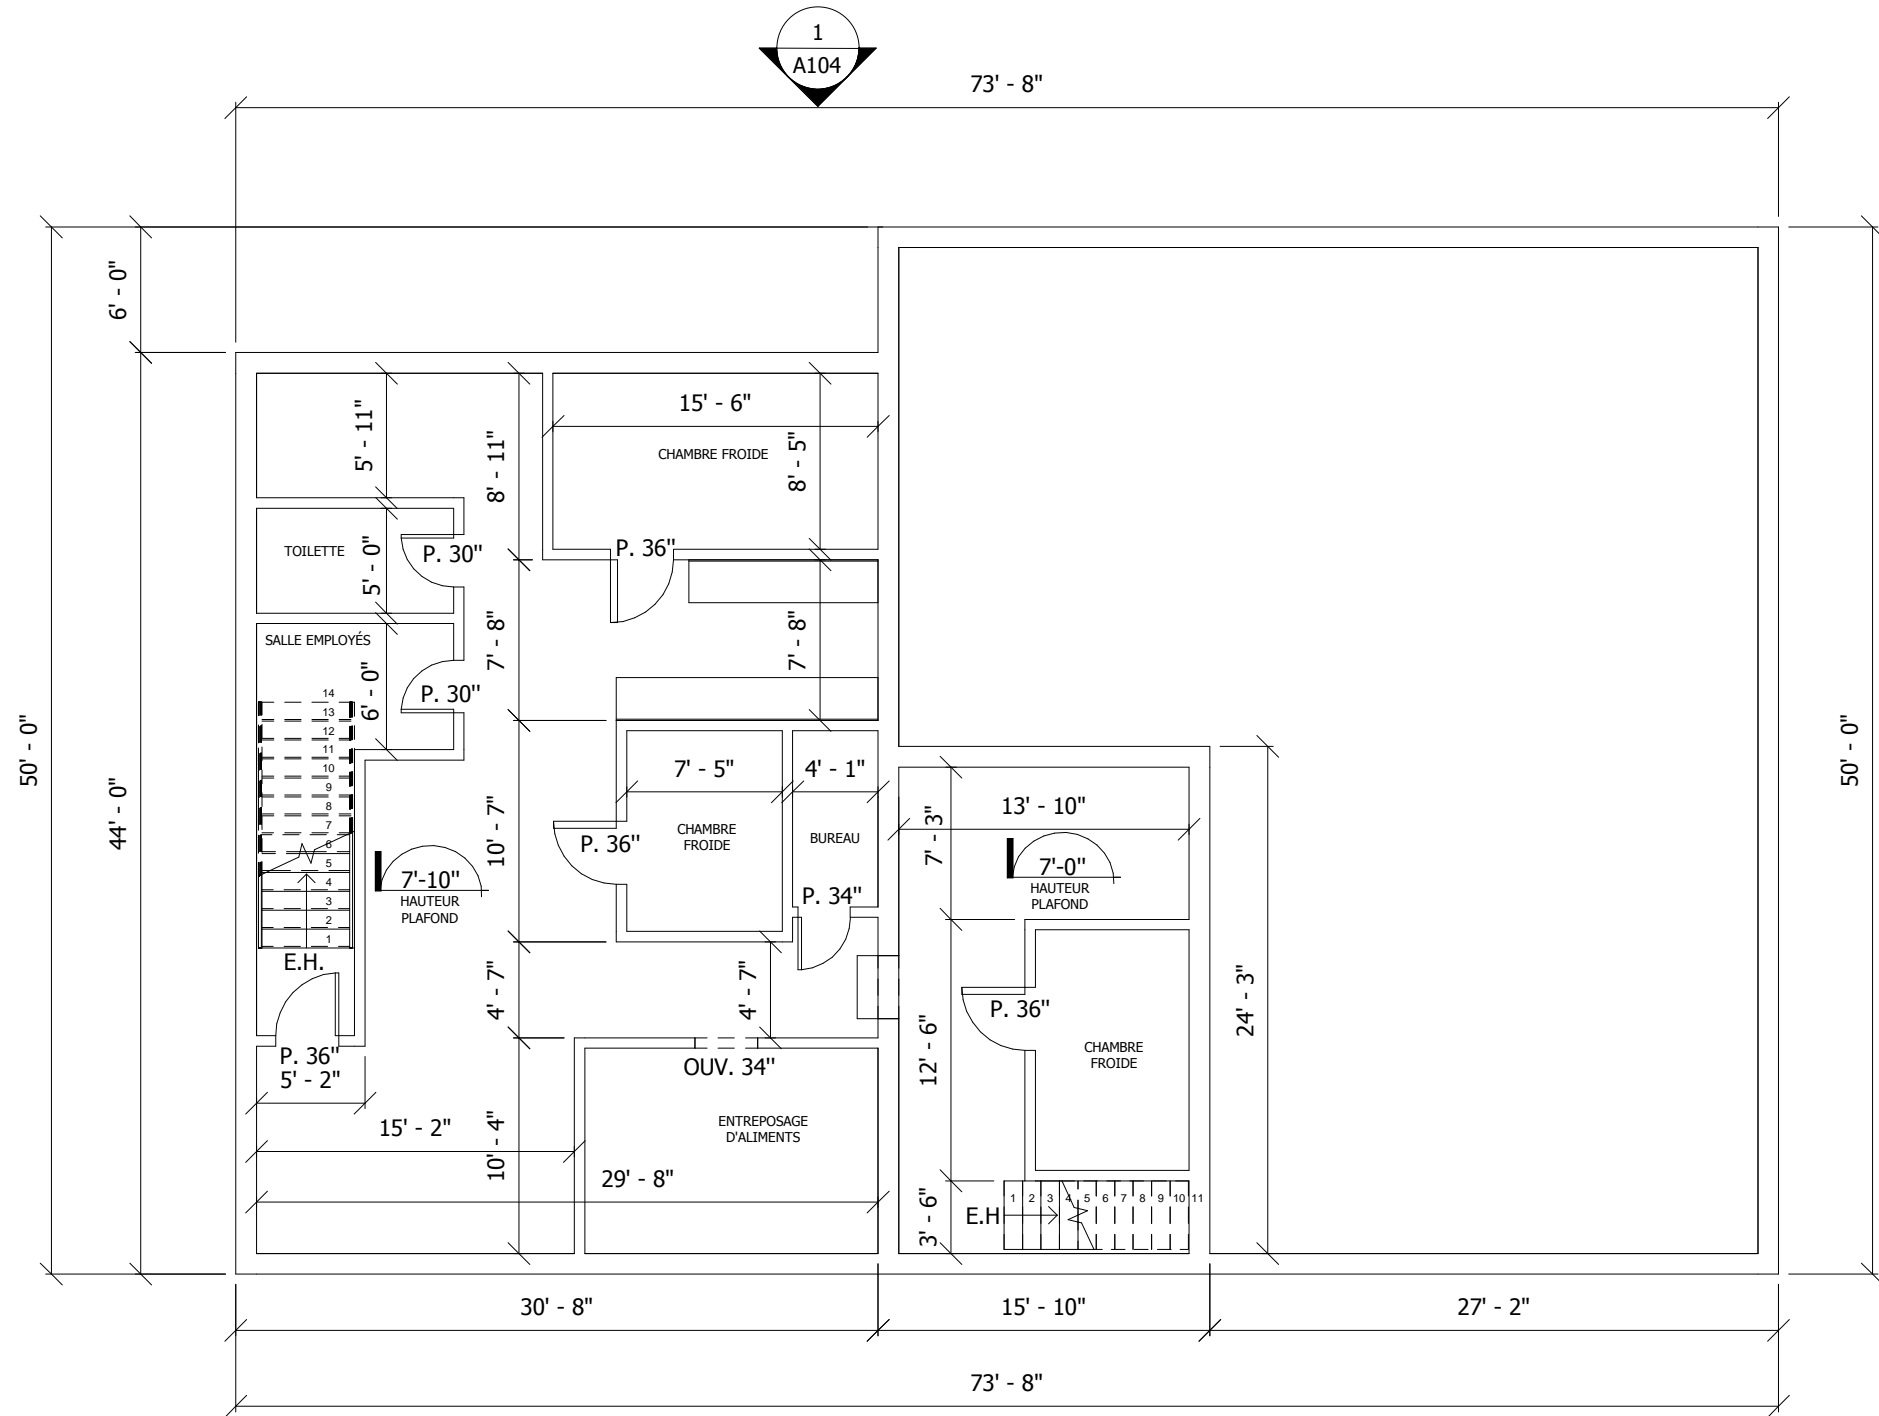

1  
A100

NIVEAU DU SOUS-SOL  
1 : 100

1  
A106


Titre du dessin Le 1787 RUE CENTRE			
Titre du dessin PLAN DU SOUS-SOL		Échelle 1 : 100	
Date 08/05/14	Dessiné par S.L.D	Vérifié par M.G	Dossier Régis Coté MO2469

**RÉGIS CÔTÉ**  
ET ASSOCIÉS

682, rue William  
Montréal (Québec)  
H3C 1N9  
T : 514.871.8595 F : 514.871.2279  
REGISCOTE.COM

Page A100
Extrait Feuille

1  
A105  
RUE CLARENDON

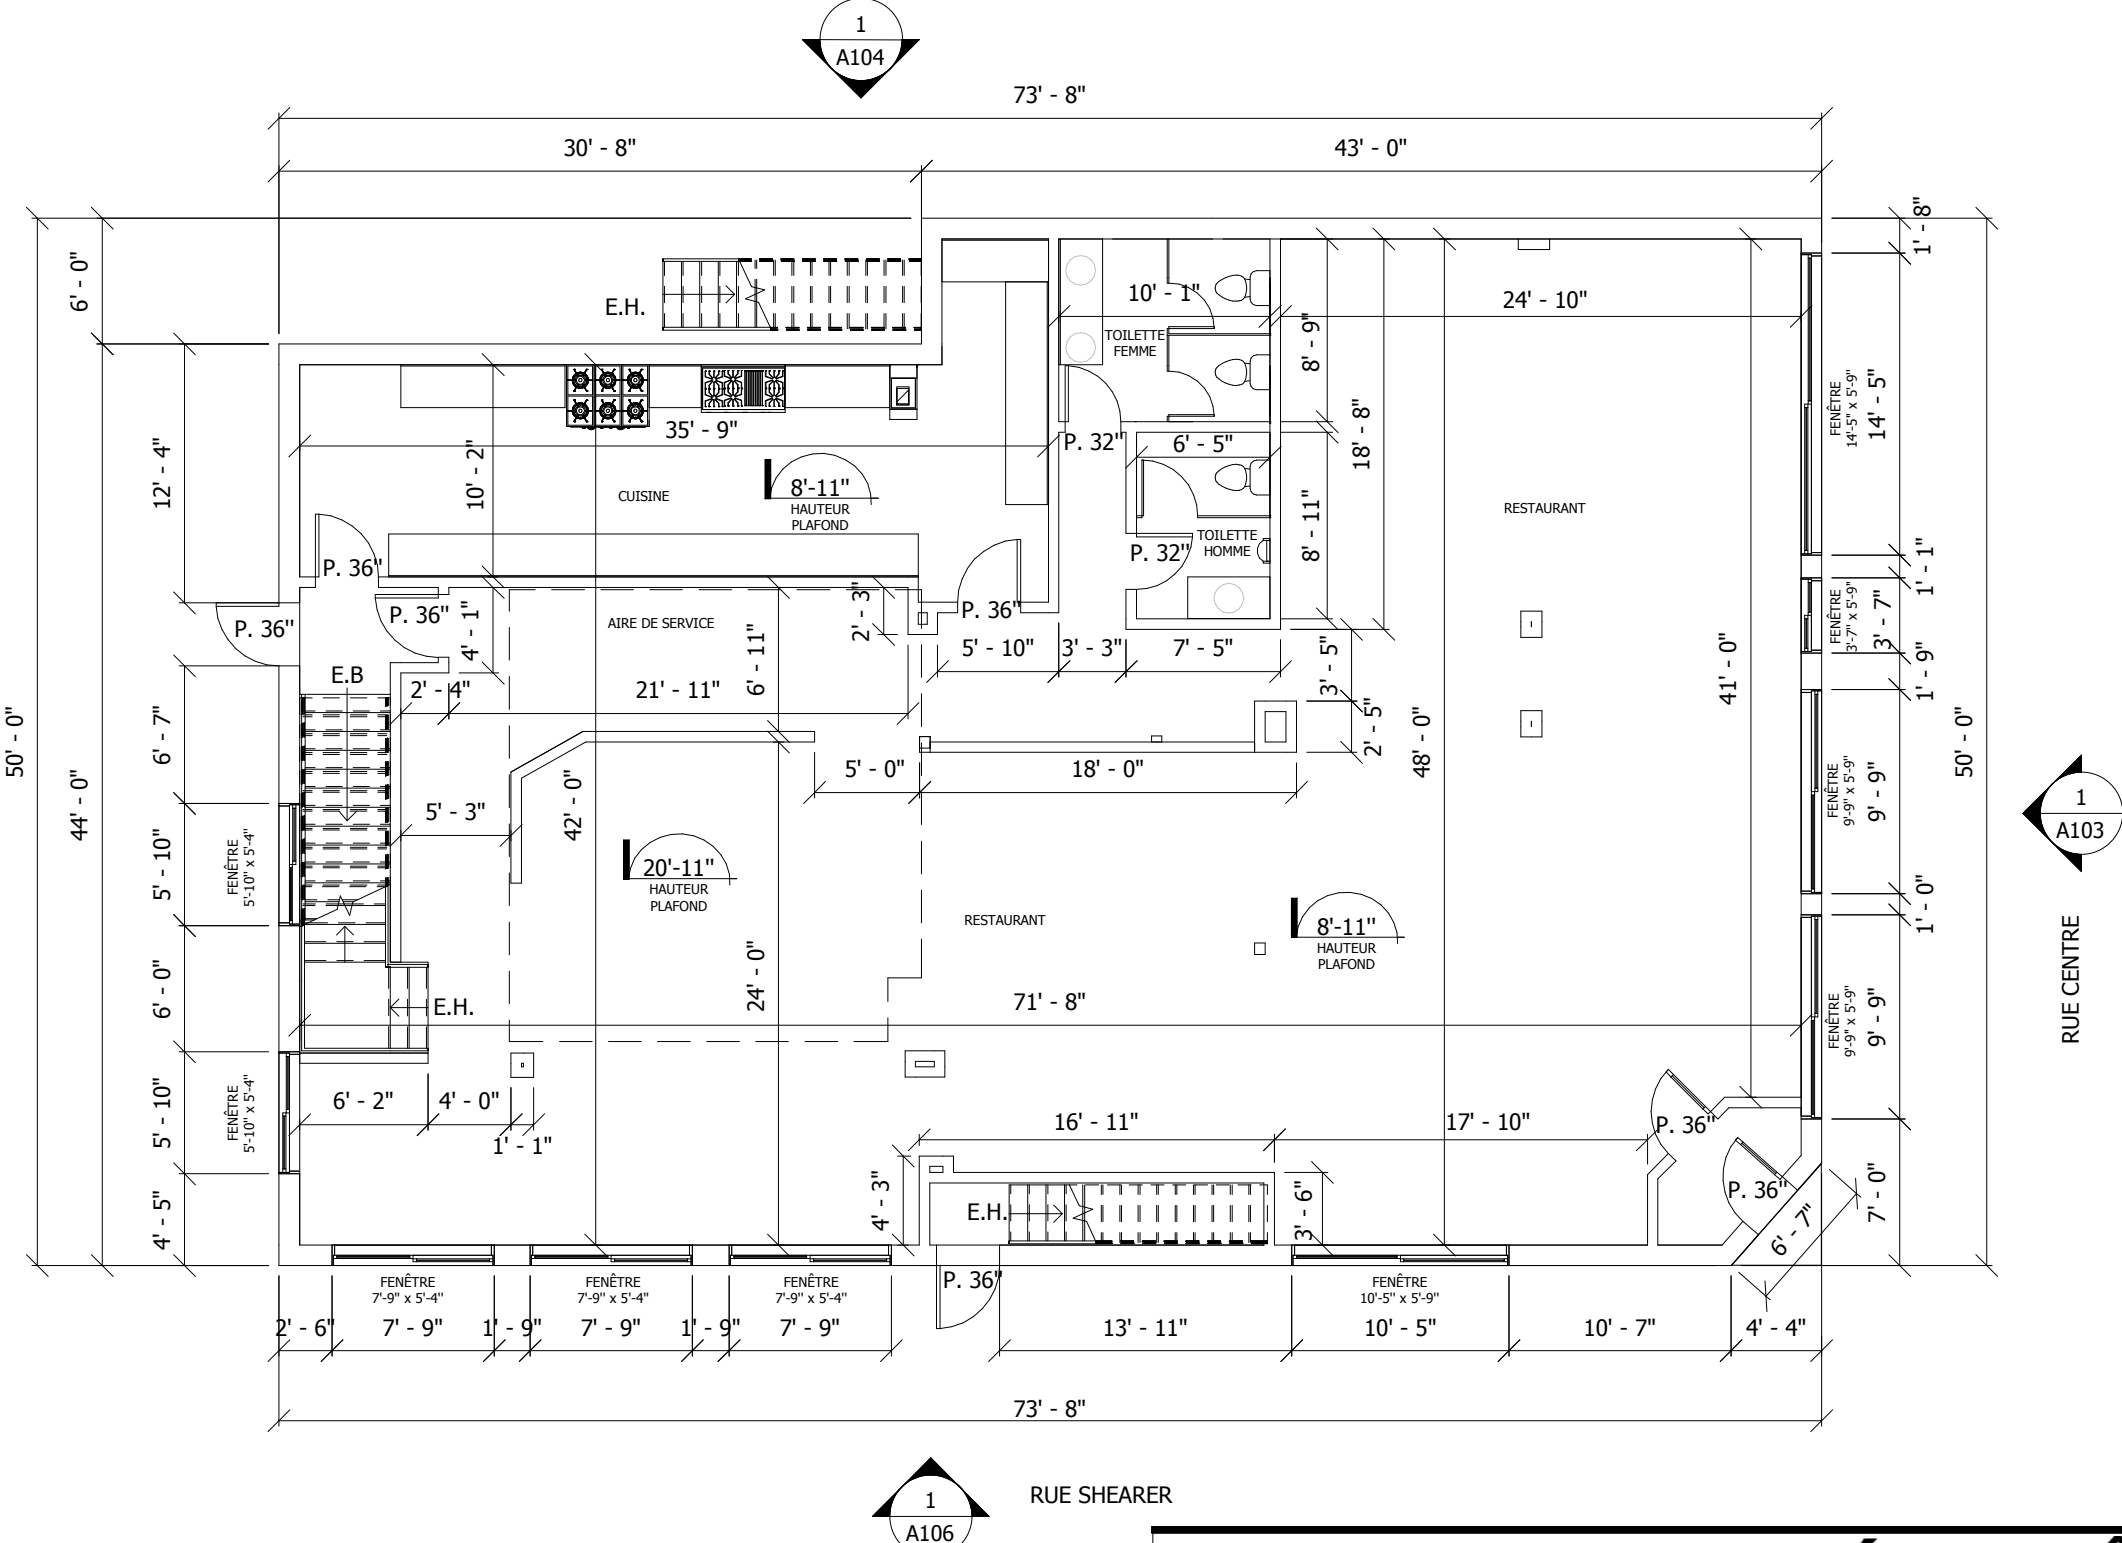

1  
A103  
RUE CENTRE

1  
A106  
RUE SHEARER

1  
A101  
NIVEAU DU REZ-DE-CHAUSSÉE  
1 : 100

Titre du dessin Le 1787 RUE CENTRE			Échelle 1 : 100
Titre du dessin PLAN DU REZ-DE-CHAUSSÉE			
Date 08/05/14	Dessiné par S.L.D	Vérifié par M.M	Dossier Régis Coté MO2469

**RÉGIS CÔTÉ**  
ET ASSOCIÉS


682, rue William  
Montréal (Québec)  
H3C 1N9  
T : 514.871.8595 F : 514.871.2279  
REGISCOTE.COM

Page  
**A101**

Addenda

Extrait Feuille

1  
A105

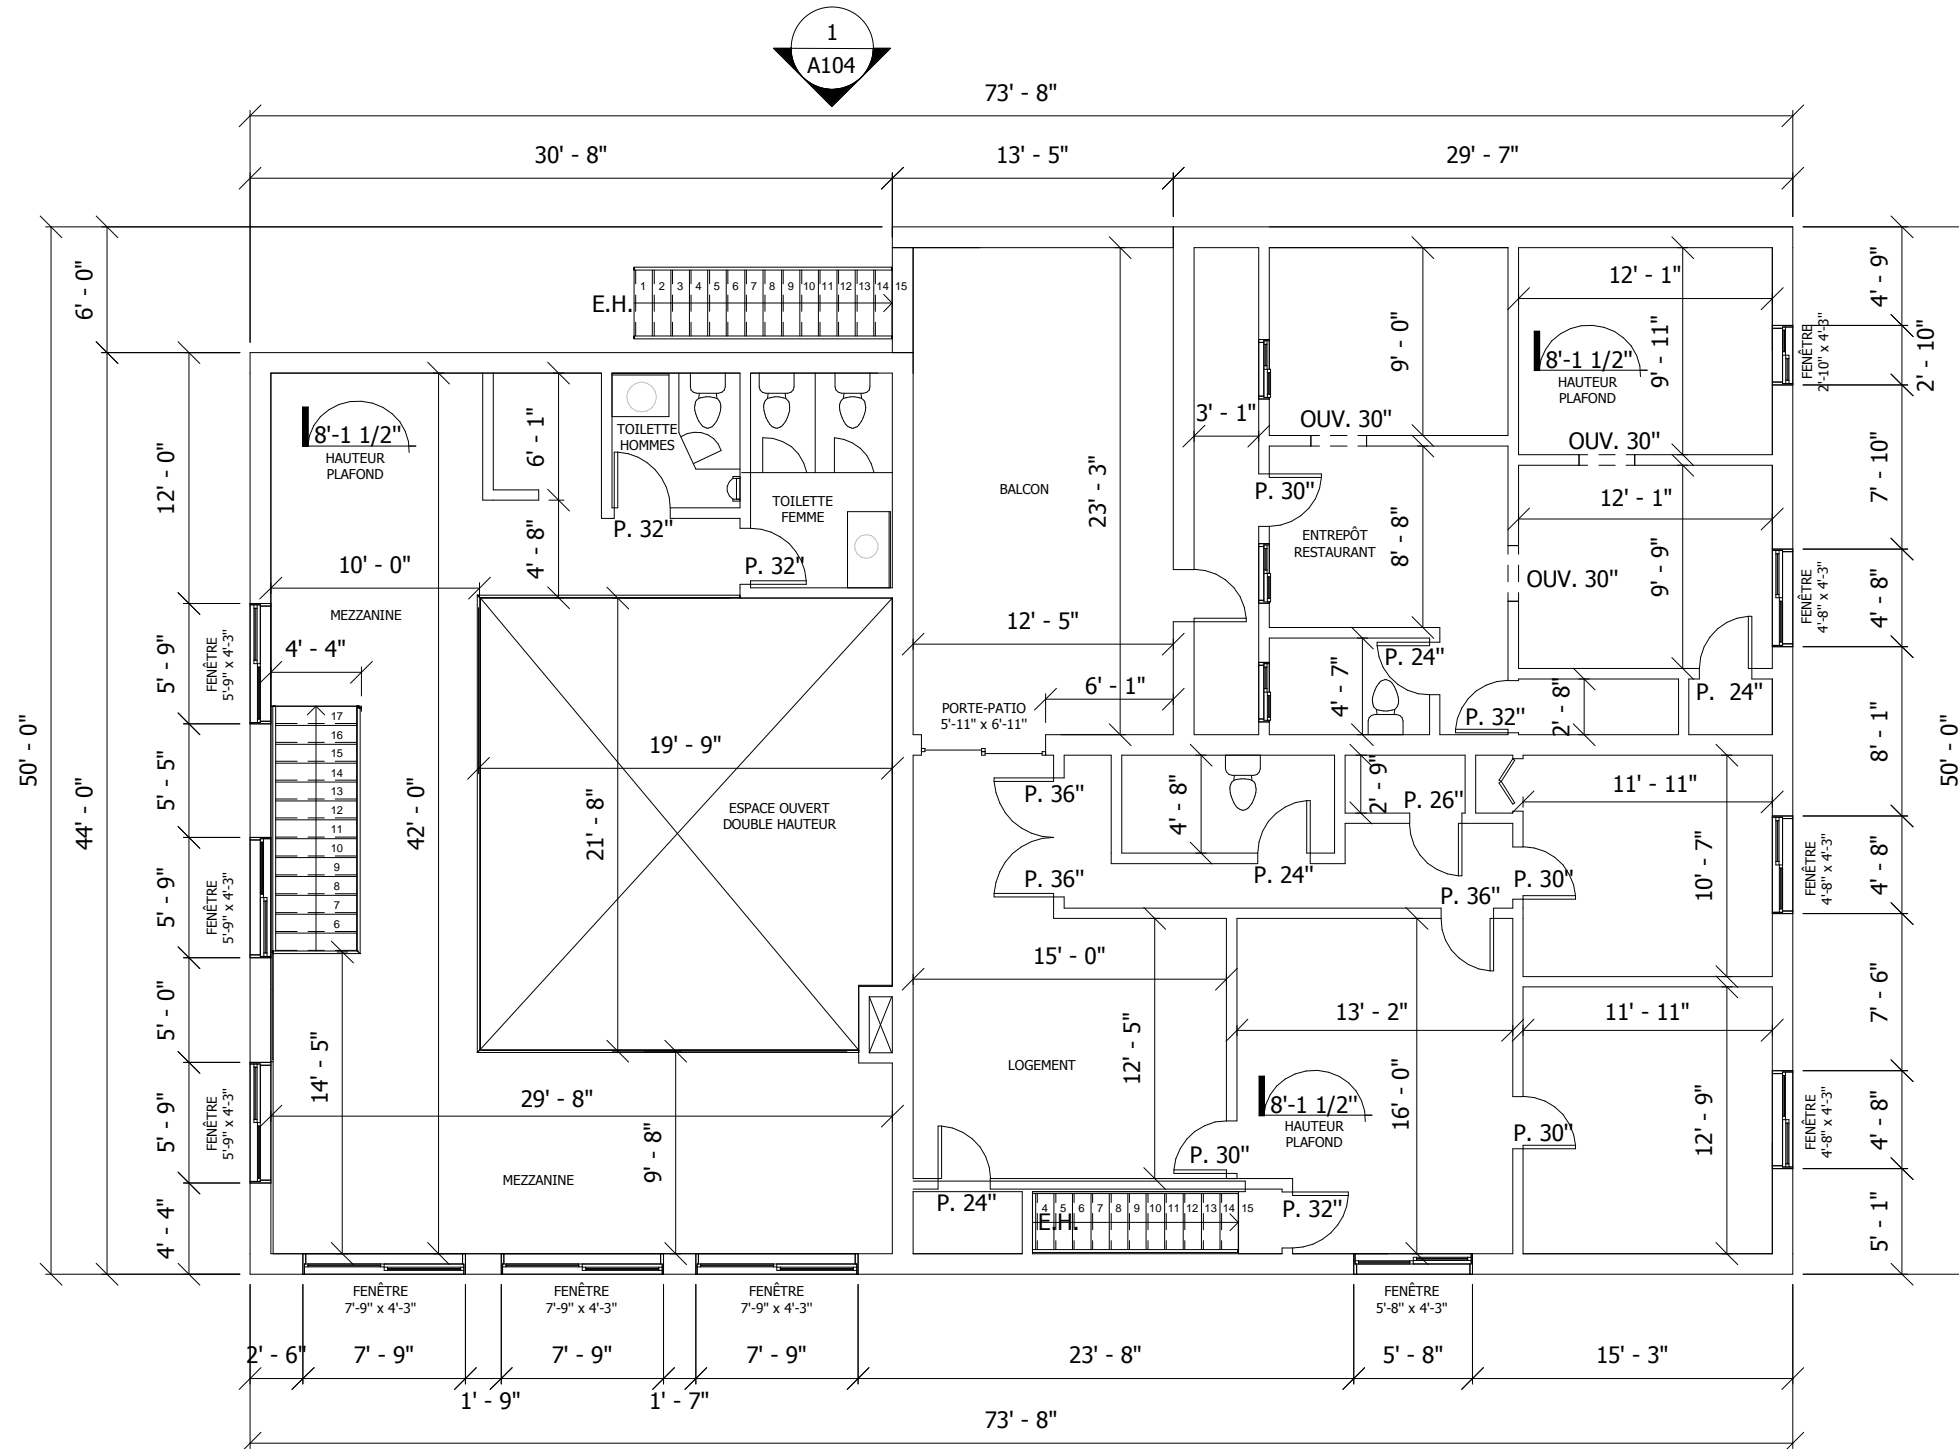

1  
A102

NIVEAU DE L'ÉTAGE ET MEZZANINE

1 : 100


1  
A106

Titre du dessin Le 1787 RUE CENTRE			
Titre du dessin PLAN DE L'ÉTAGE ET MEZZANINE		Échelle 1 : 100	
Date 08/05/14	Dessiné par S.L.D	Vérifié par M.M.	Dossier Régis Côté MO2469

**RÉGIS CÔTÉ**  
ET ASSOCIÉS

682, rue William  
Montréal (Québec)  
H3C 1N9  
T : 514.871.8595 F : 514.871.2279  
REGISCOTE.COM

Page A102
Extrait Feuille

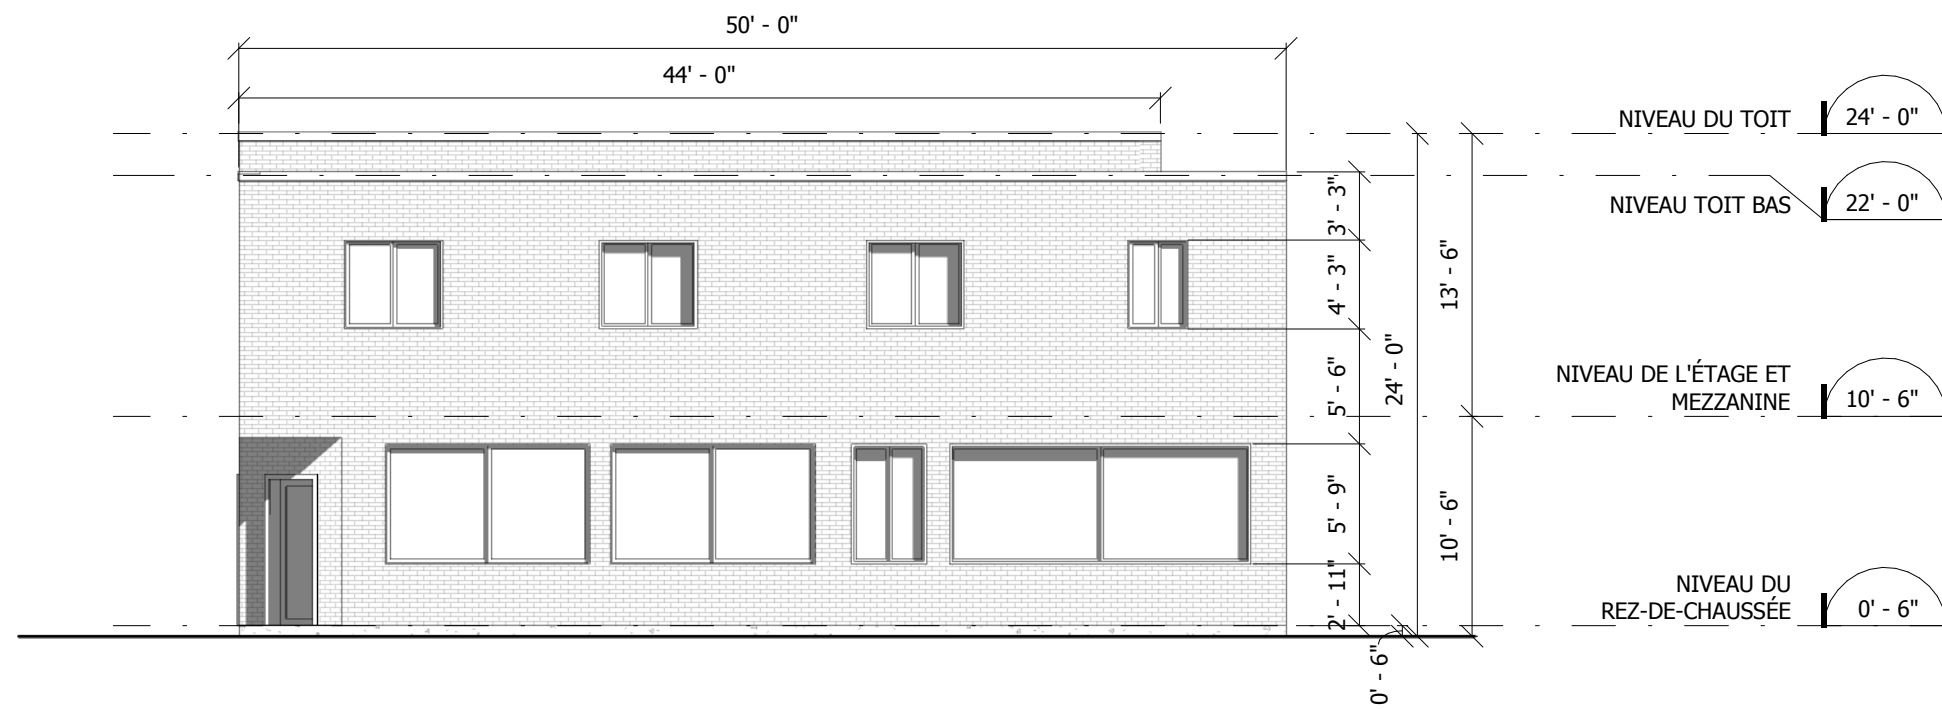


1 Elévation Est  
A103 1 : 100

Titre du dessin Le 1787 RUE CENTRE			
Titre du dessin ÉLÉVATION EST			Echelle 1 : 100
Date 08/05/14	Dessiné par S.L.D	Vérifié par M.M	Dossier Régis Coté MO2469

**RÉGIS CÔTÉ**  
ET ASSOCIÉS  
682, rue William  
Montréal (Québec)  
H3C 1N9  
T : 514.871.8595 F : 514.871.2279  
REGISCOTE.COM

Page A103
Addenda
Extrait Feuille

11 x 17

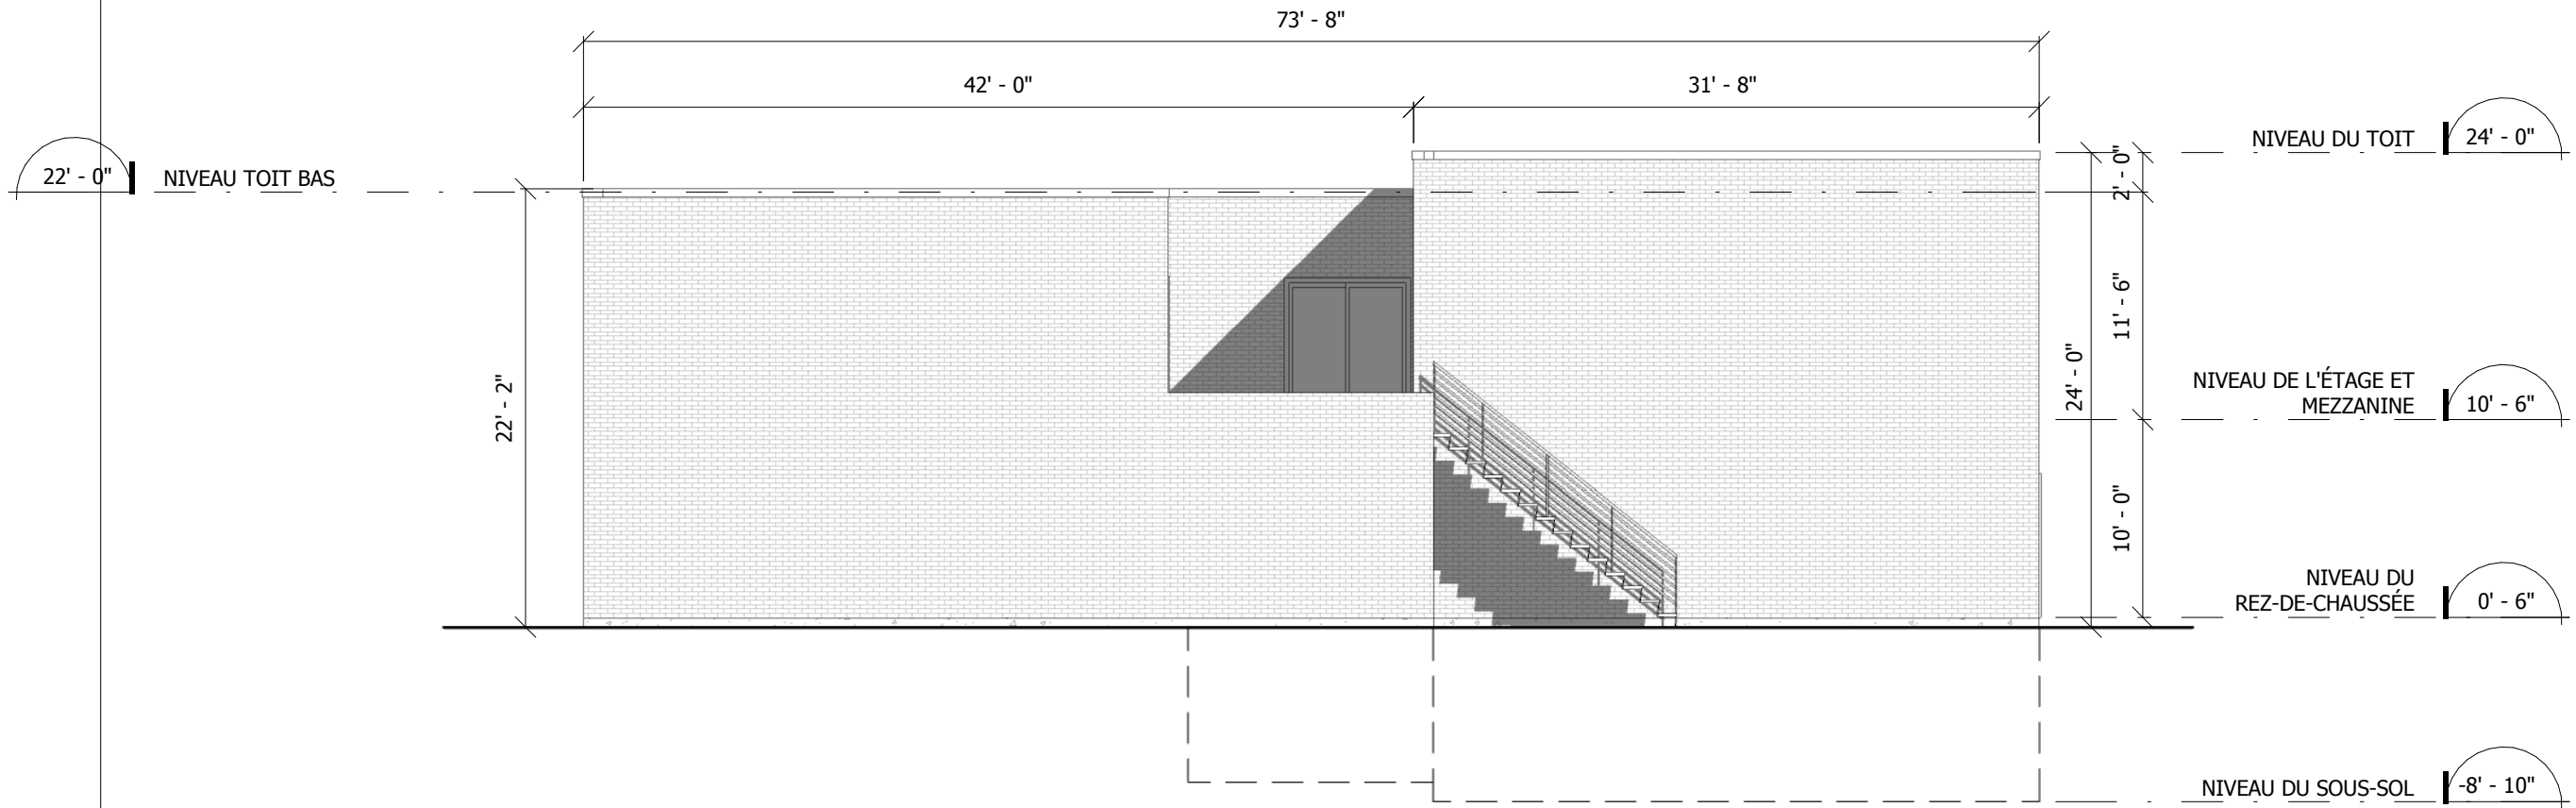

1 Elévation Nord  
A104 1 : 100


C:\00\_Revit\_travail\MO2469\_sabrina.labbe-dulude.rvt

Titre du dessin Le 1787 RUE CENTRE			
Titre du dessin ÉLÉVATION NORD		Échelle 1 : 100	
Date 08/05/14	Dessiné par S.L.D	Vérifié par M.M	Dossier Régis Coté MO2469

**RÉGIS CÔTÉ**  
ET ASSOCIÉS

682, rue William  
Montréal (Québec)  
H3C 1N9  
T : 514.871.8595 F : 514.871.2279  
REGISCOTE.COM

Page A104
Addenda
Extrait Feuille

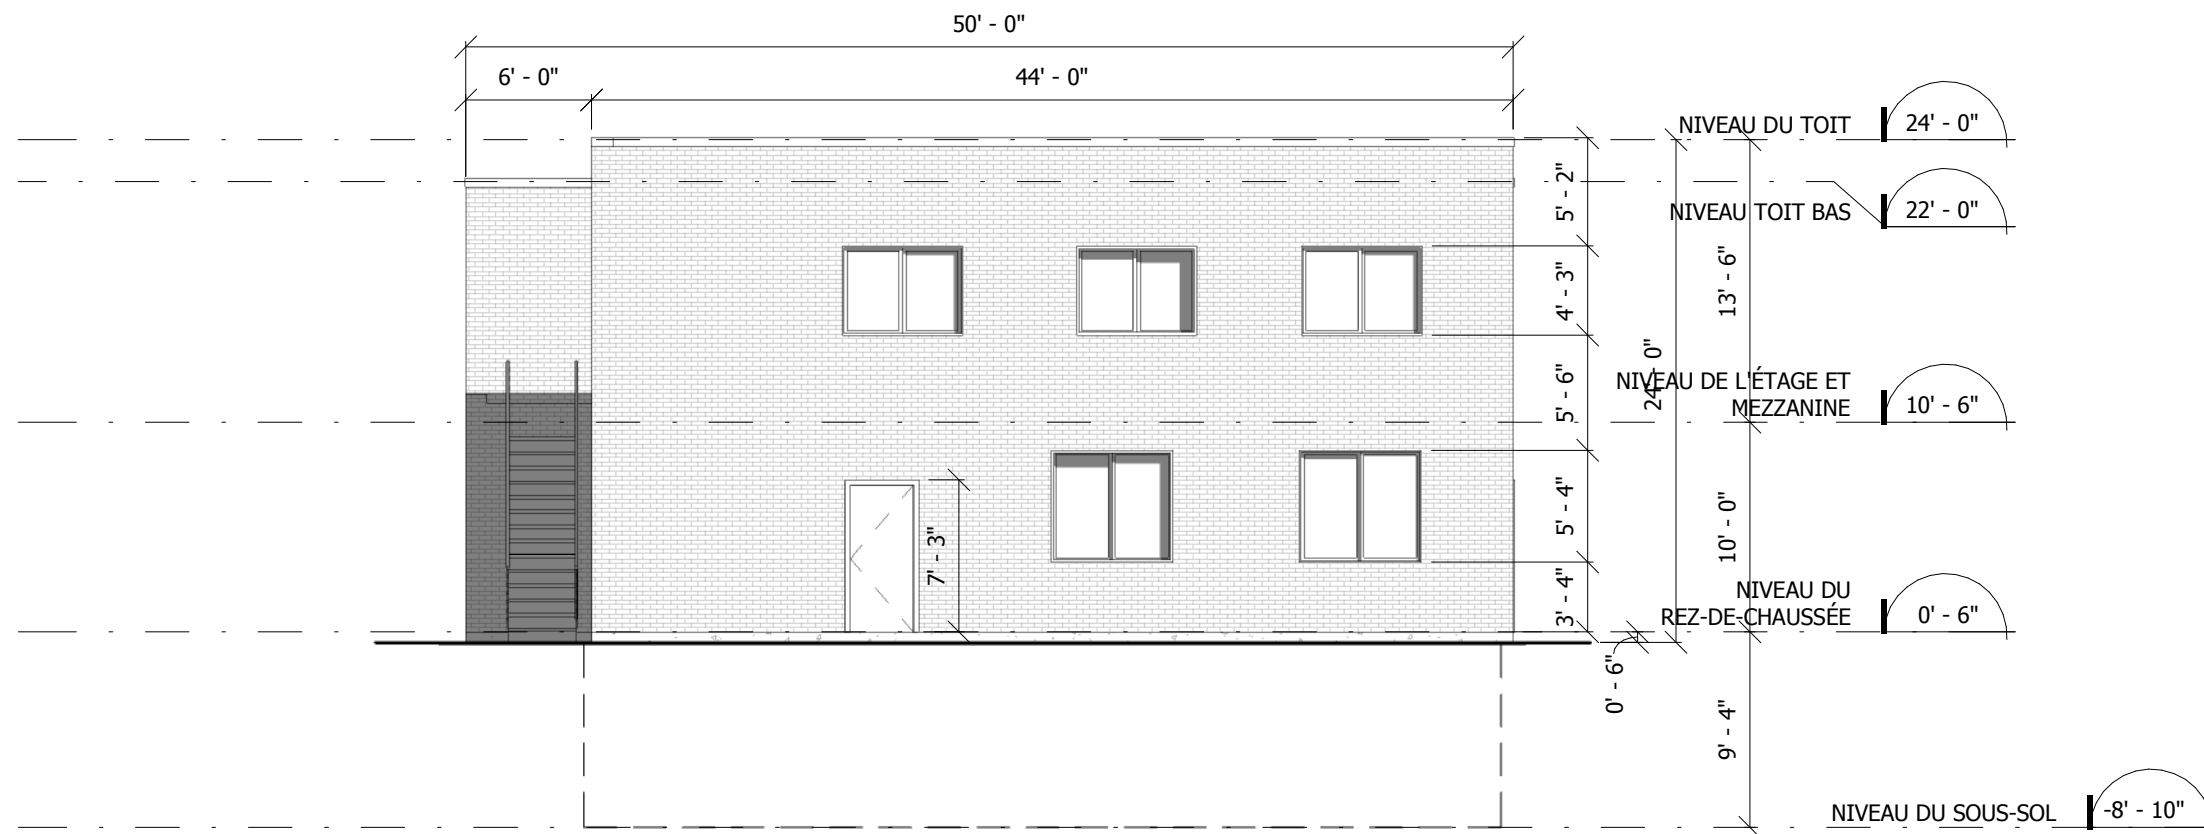


1 Elévation Ouest  
A105 1 : 100

Titre du dessin Le 1787 RUE CENTRE			
Titre du dessin ÉLÉVATION OUEST			Échelle 1 : 100
Date 08/05/14	Dessiné par S.L.D	Vérifié par M.M	Dossier Régis Côté MO2469

**RÉGIS CÔTÉ**  
ET ASSOCIÉS

682, rue William  
Montréal (Québec)  
H3C 1N9  
T : 514.871.8595 F : 514.871.2279  
REGISCOTE.COM

Page A105
Addenda
Extrait Feuille

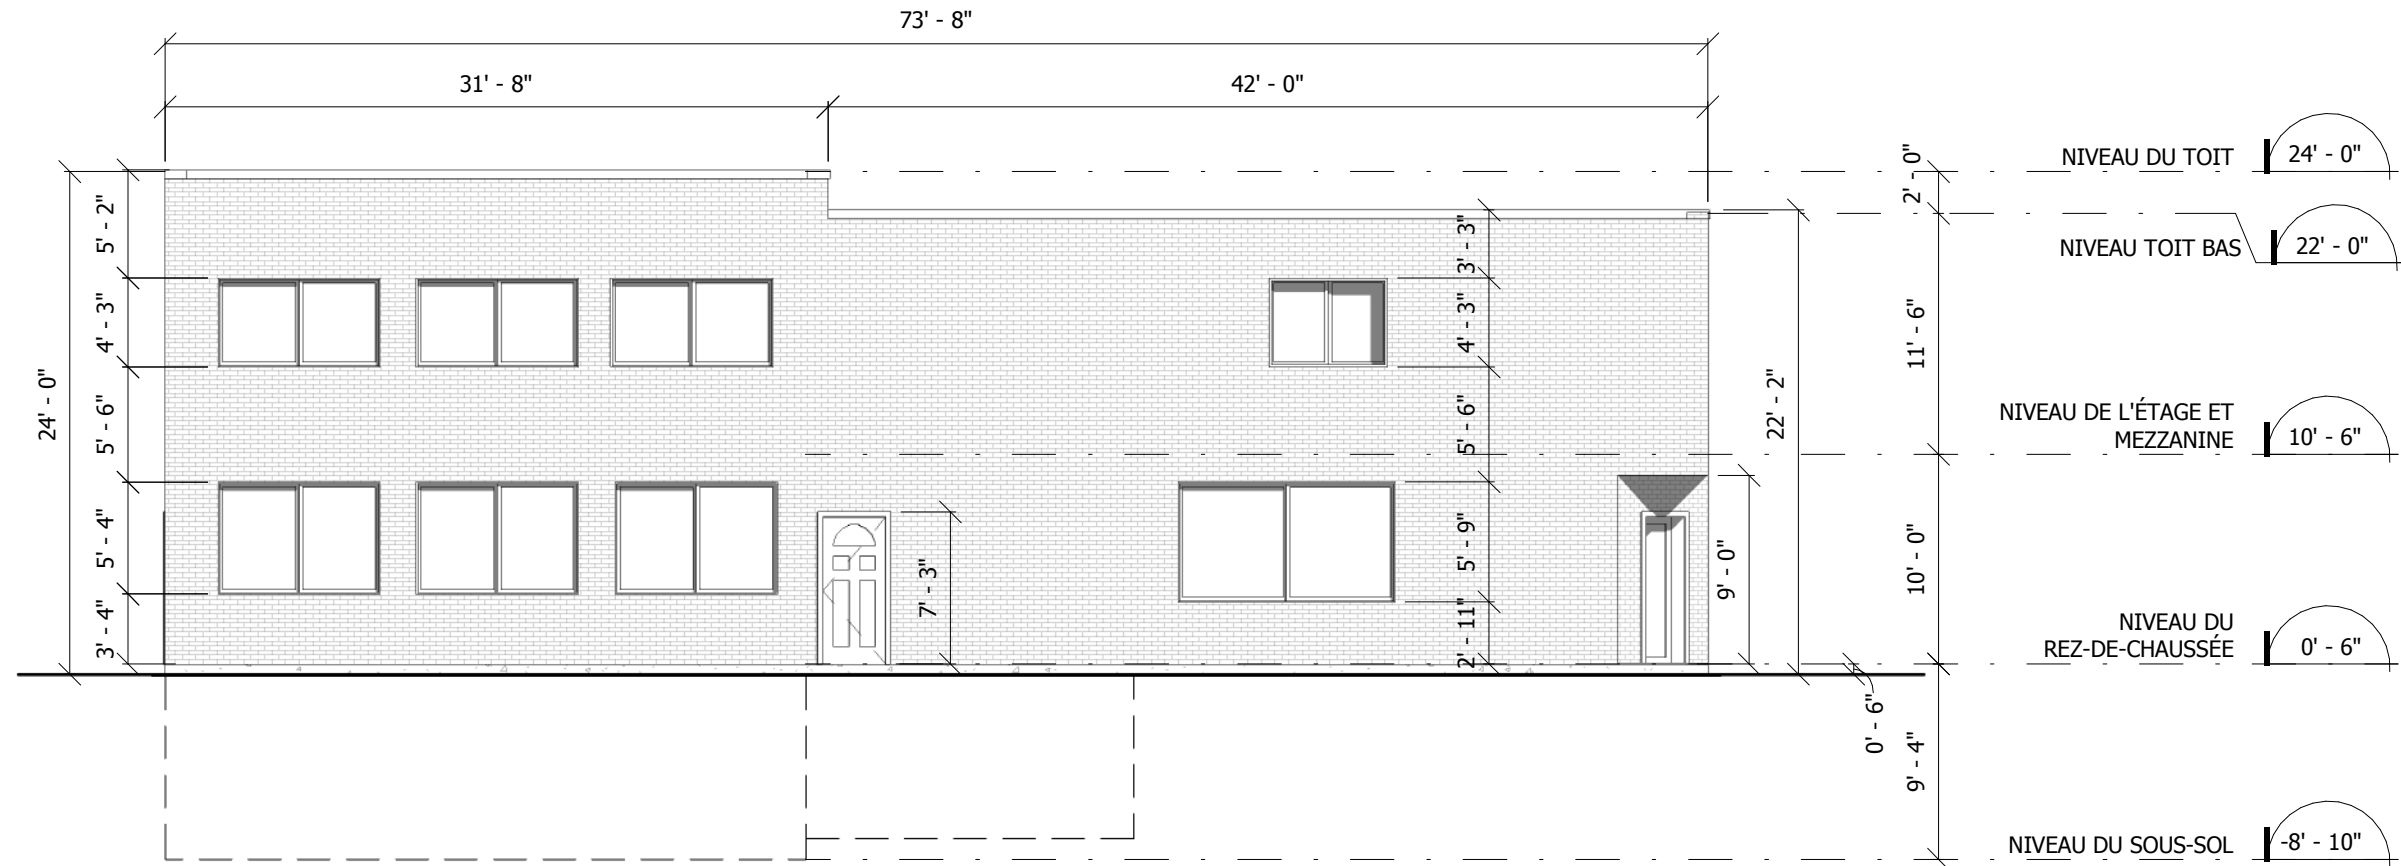

1 Elévation Sud  
A106 1 : 100

Titre du dessin Le 1787 RUE CENTRE			
Titre du dessin ÉLÉVATION SUD		Échelle 1 : 100	
Date 07/05/14	Dessiné par S.L.D	Vérifié par Vérificateur	Dossier Régis Coté MO2469

**RÉGIS CÔTÉ**  
ET ASSOCIÉS  
682, rue William  
Montréal (Québec)  
H3C 1N9  
T : 514.871.8595 F : 514.871.2279  
REGISCOTE.COM

Page A106
Extrait Feuille