


BOUL. DE MAISONNEUVE O.


7IÈME ÉTAGE  
SUPERFICIE  
LOUABLE = ±22566 pi.ca.

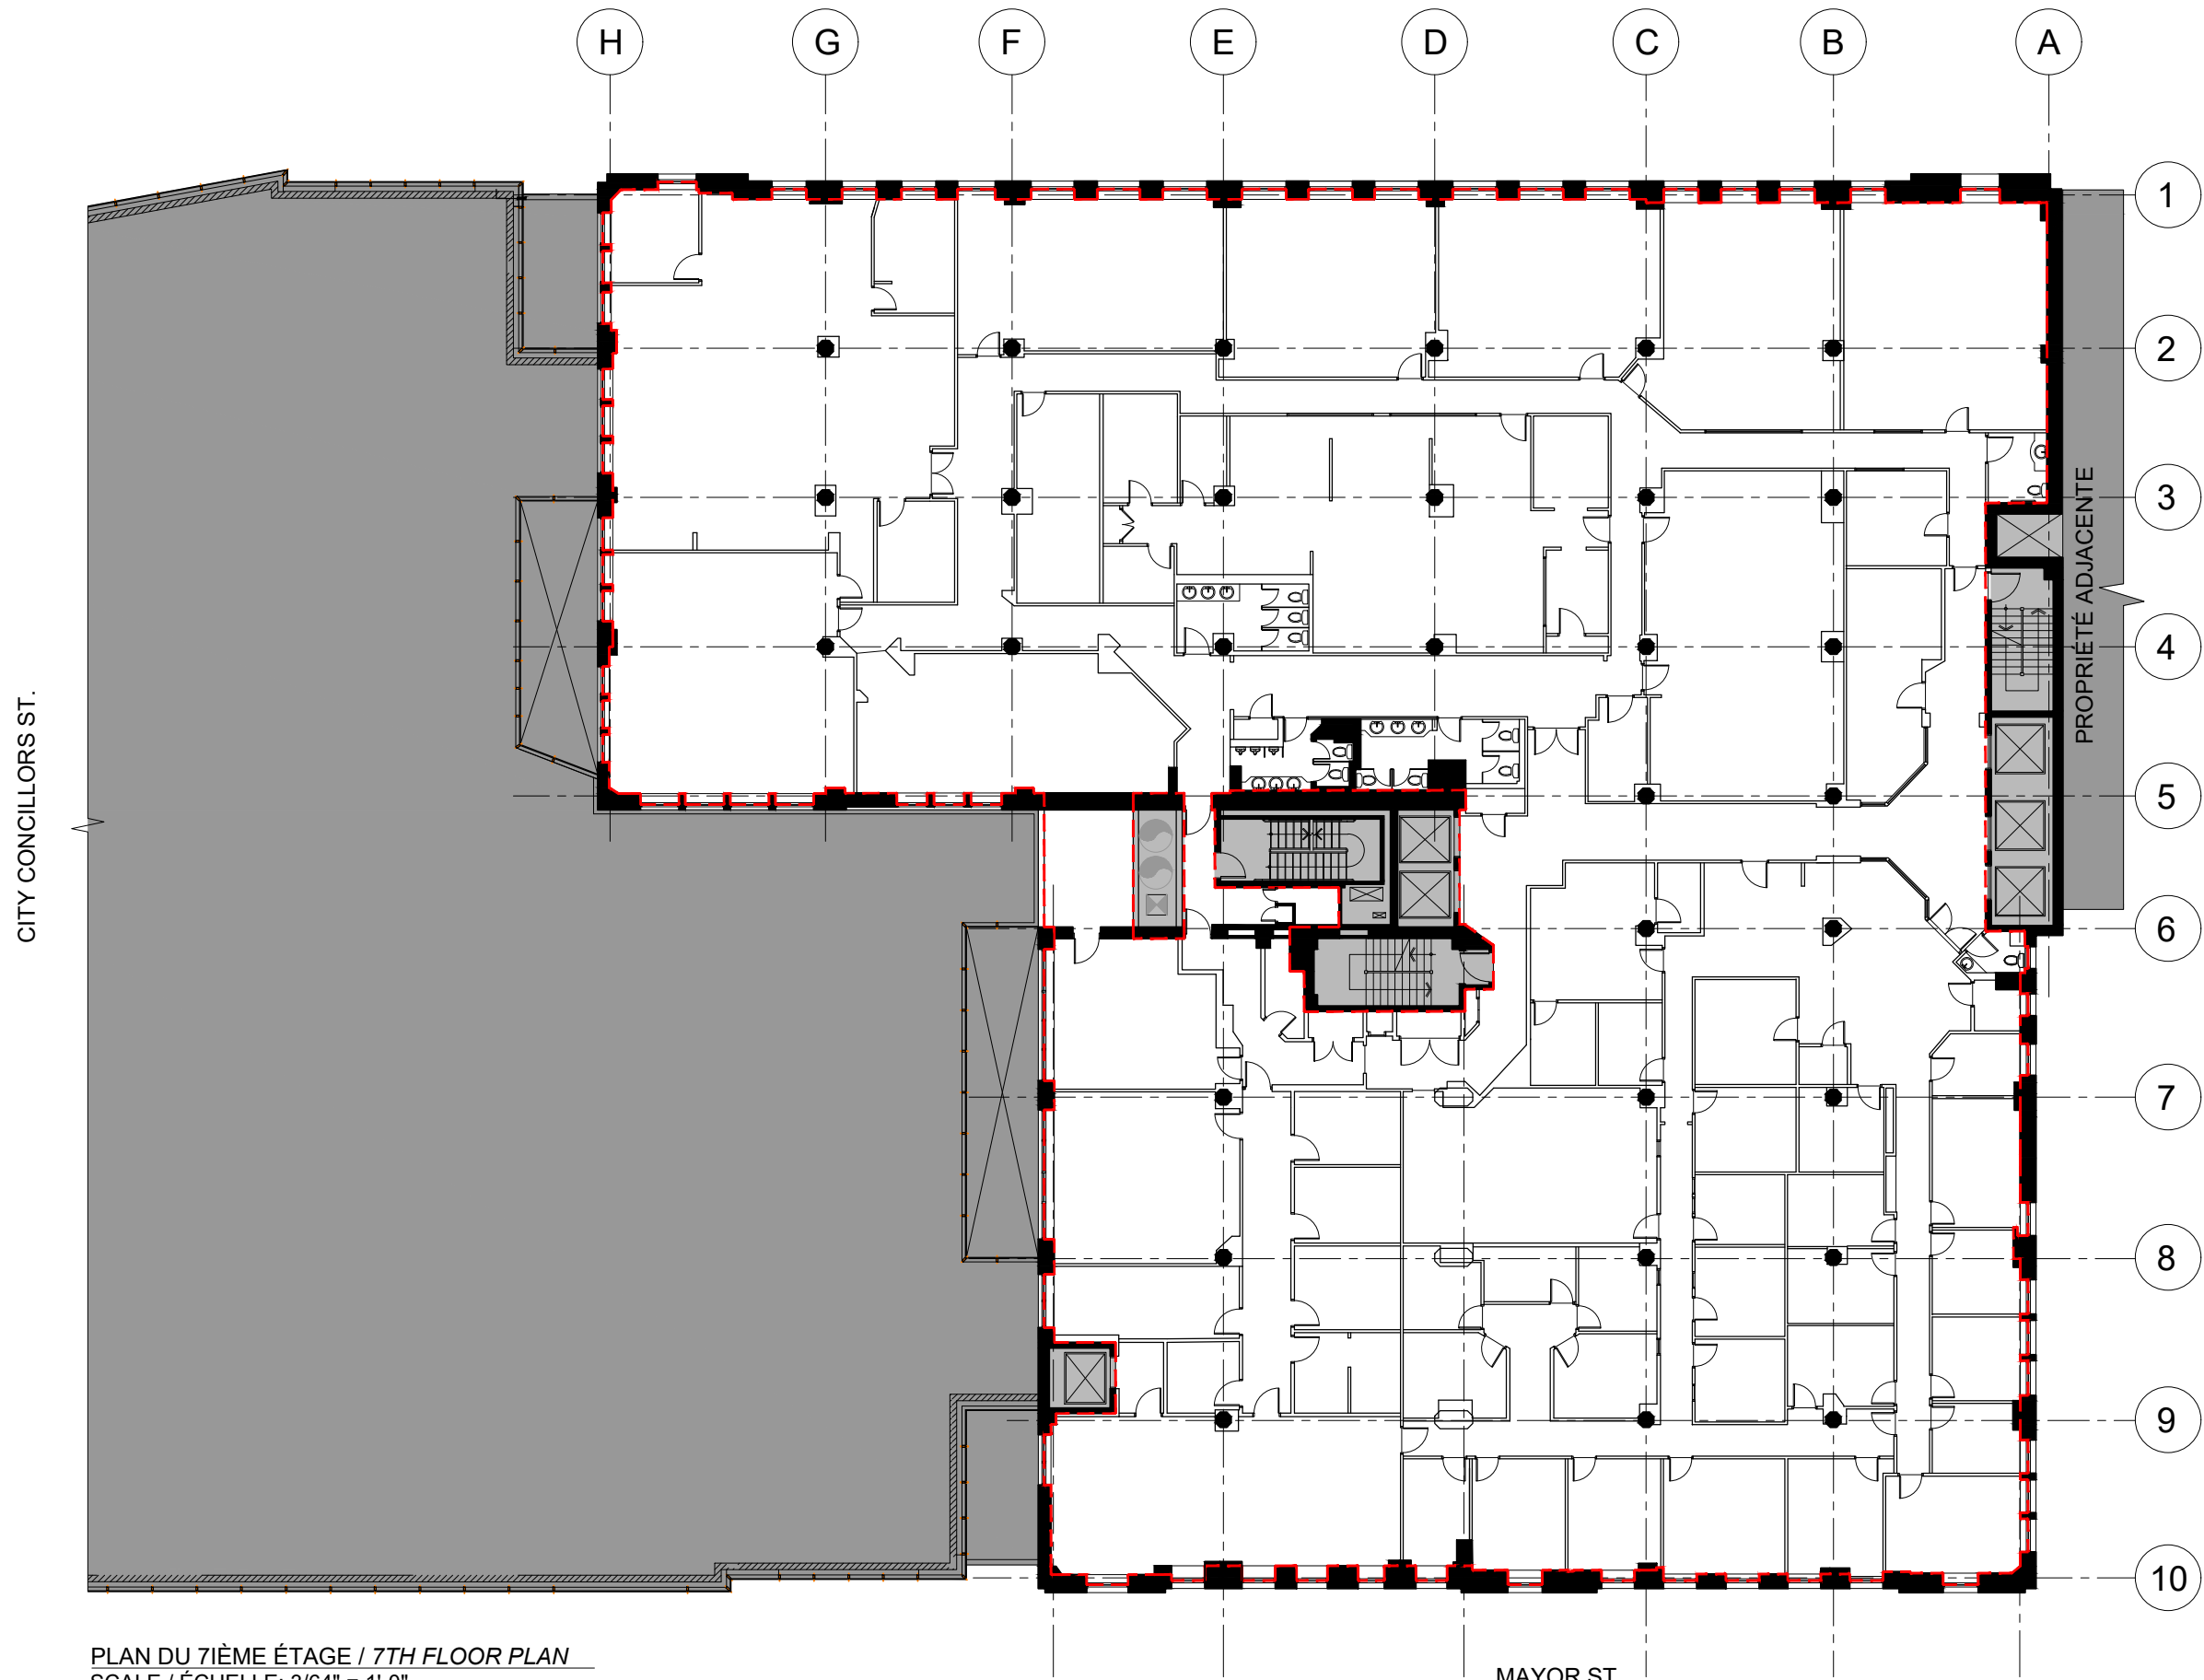

PROPRIÉTÉ ADJACENTE

PLAN DU 7IÈME ÉTAGE / 7TH FLOOR PLAN  
SCALE / ÉCHELLE: 3/64" = 1'-0"

PLAN DE LOCATION  
ÉDIFICE SOMMER  
416 BOUL. DE MAISONNEUVE O.  
MONTRÉAL, QUÉBEC

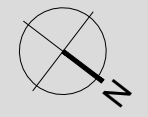

FÉV 2022

22005

préparé par DESIGNNFA Inc