


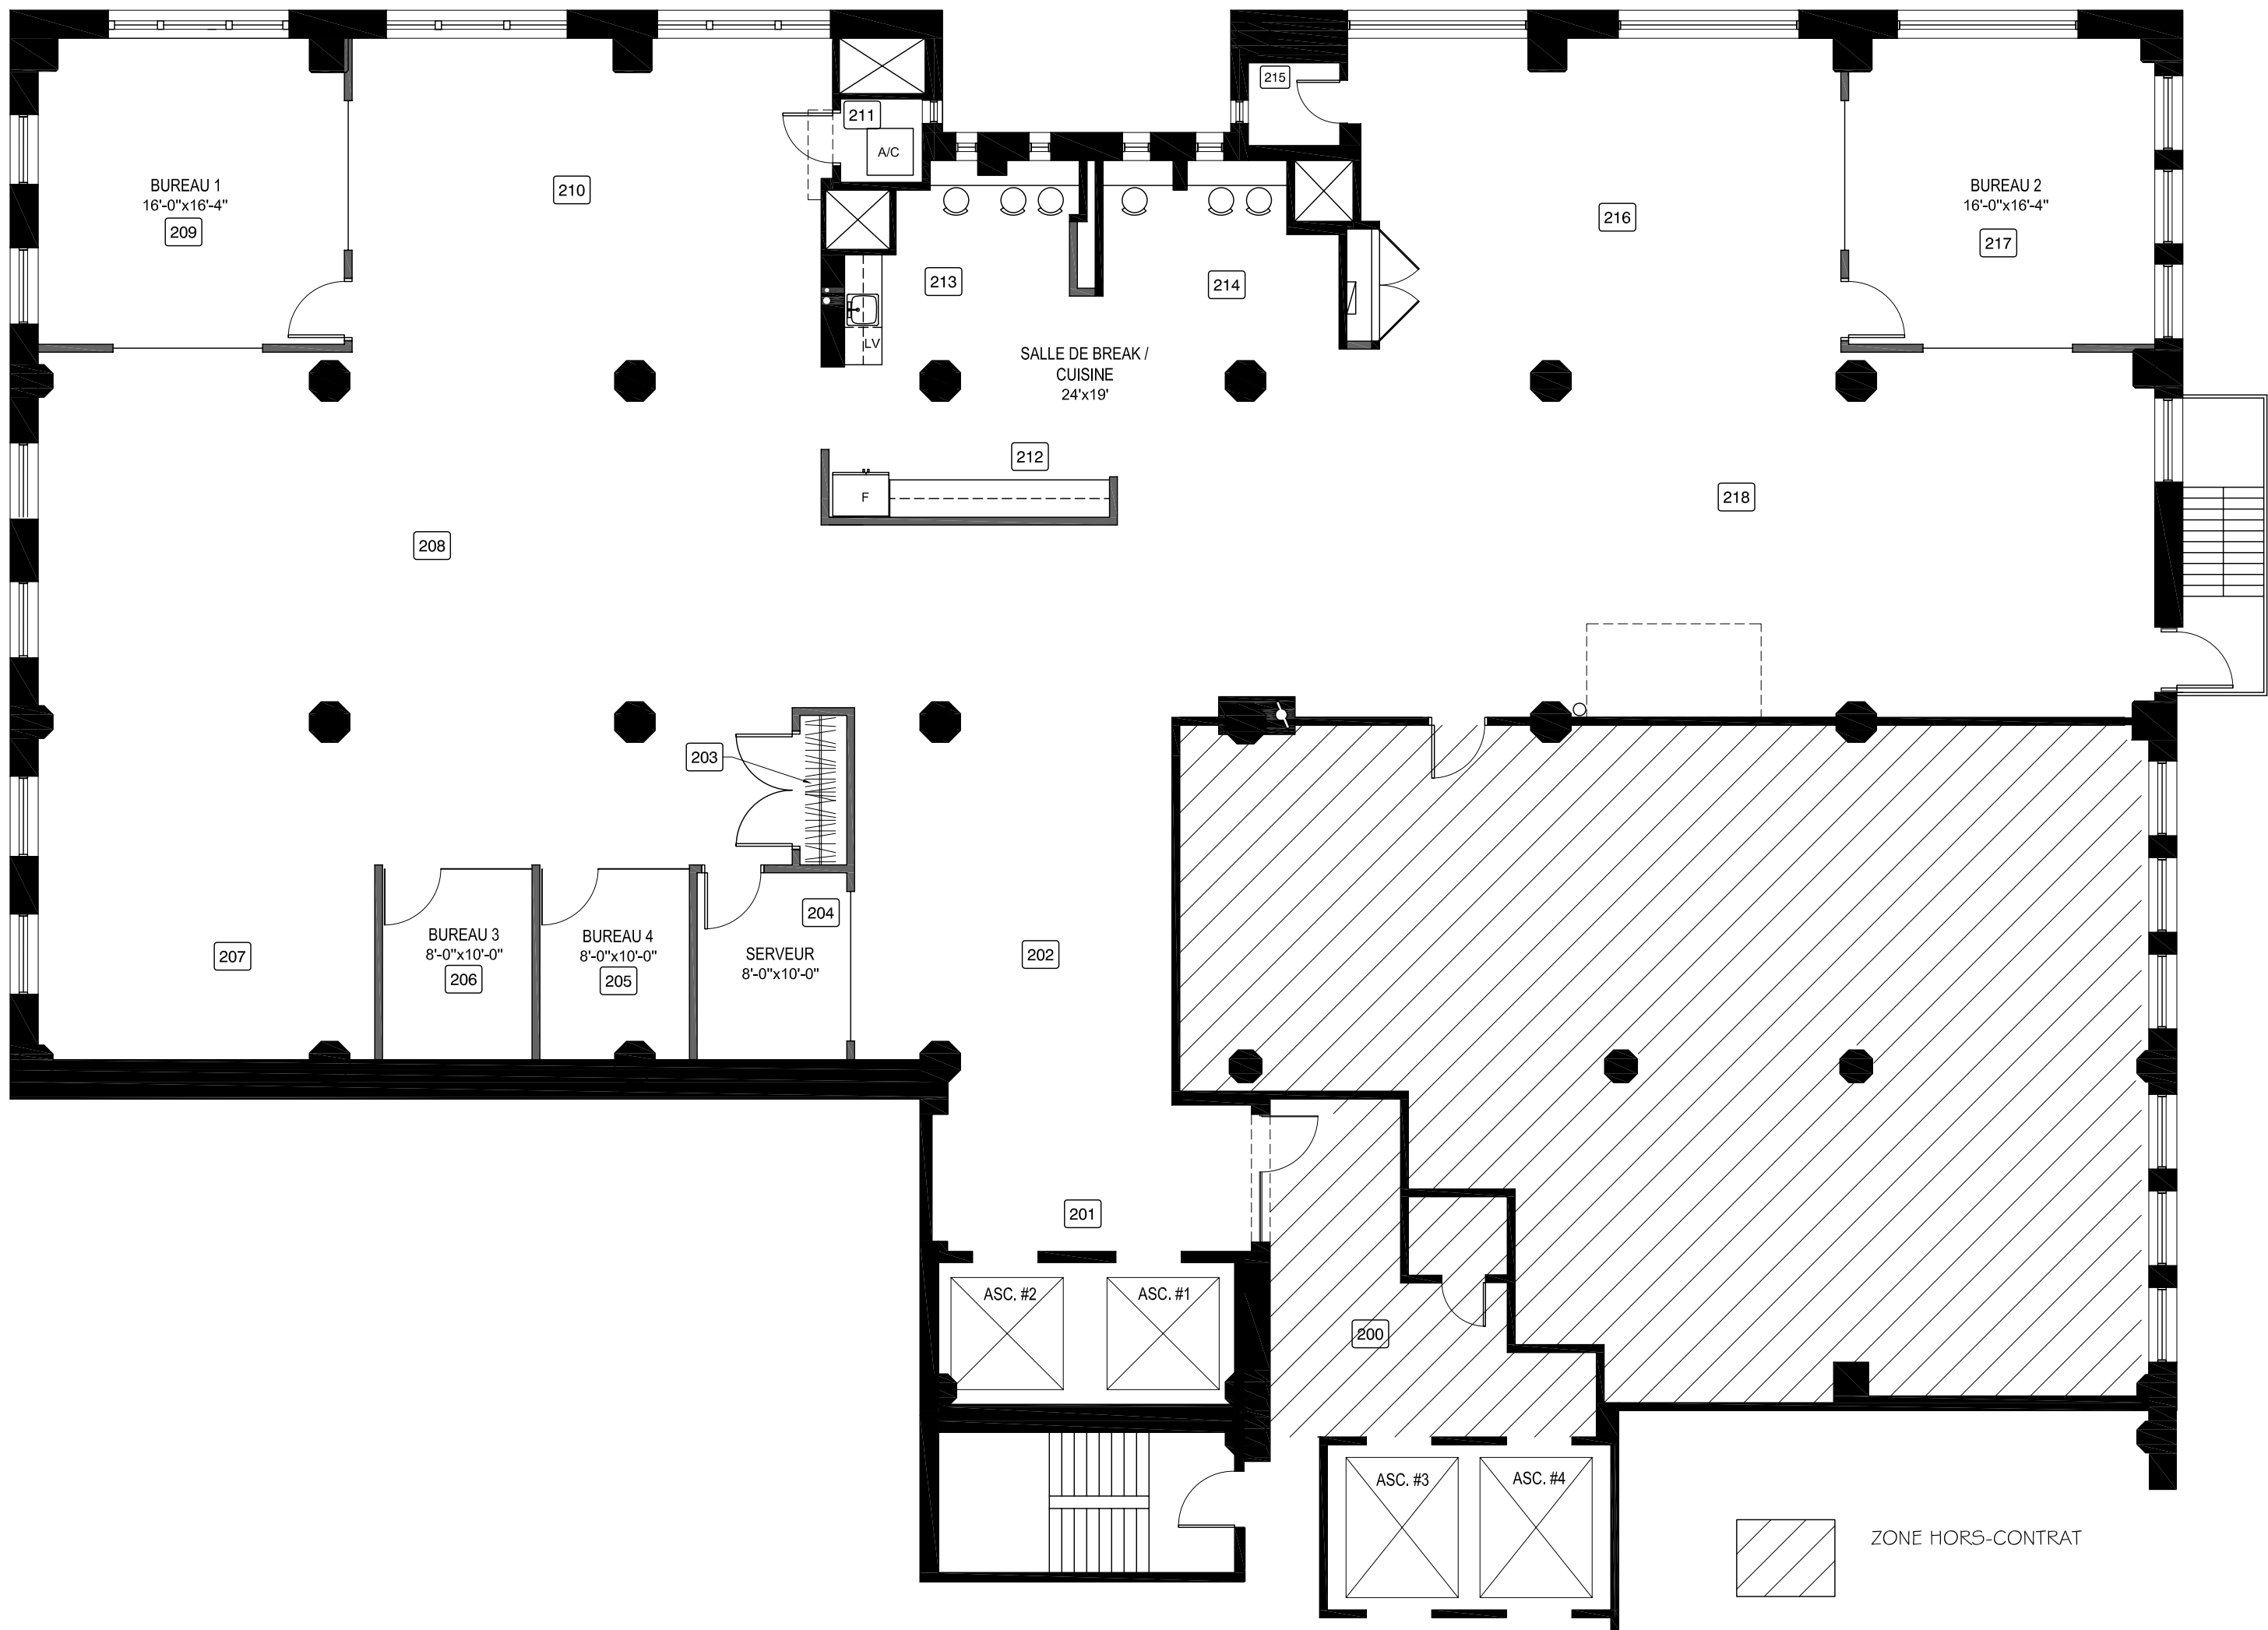


NOTES

- L'ENTREPRENEUR DEVRA VÉRIFIER TOUS LES DESSINS, DÉTAILS, SPÉCIFICATIONS, DIMENSIONS AINSI QUE LES CONDITIONS DES LOCAUX OU DU CHANTIER. TOUTE ERREUR, OMISSION OU ANOMALIE DEVRA ÊTRE SIGNALÉE À DENIS DUFRESNE, DESIGNER AVANT LE DÉBUT DES TRAVAUX.
- DENIS DUFRESNE, DESIGNER DÉCLINE TOUTE RESPONSABILITÉ POUR TOUT VICE OU DÉFAUT DE CONSTRUCTION ET/OU DE MATÉRIAU CONCERNANT LES TRAVAUX SPÉCIFIÉS SUR LES PLANS.
- TOUS LES PLANS, DESSINS ET DEVIS SONT LA PROPRIÉTÉ DE DENIS DUFRESNE, DESIGNER, ET NE SAURAIENT ÊTRE UTILISÉS POUR UN AUTRE PROJET QUE CELUI MENTIONNÉ SUR CEUX-CI.
- CONTRACTOR SHALL VERIFY ALL DRAWING DETAILS, SPECIFICATIONS, DIMENSIONS AND MEASUREMENTS AS WELL AS CONDITIONS OF SITE OR PREMISES AND NOTIFY DENIS DUFRESNE, DESIGNER OF ALL ERRORS AND ANOMALIES BEFORE PROCEEDING WITH WORK.
- DENIS DUFRESNE, DESIGNER SHALL REFUSE TO RECOGNIZE ANY RESPONSIBILITY FOR ANY FLAW OR VICE OF CONSTRUCTION AND/OR MATERIAL PERTAINING TO THE JOBS SPECIFIED ON THE PLANS.
- ALL THE PLANS, DRAWINGS AND SPECIFICATIONS ARE THE PROPERTY OF DENIS DUFRESNE, DESIGNER AND CANNOT BE USED FOR ANY PROJECT OTHER THAN THE ONE MENTIONED ON THEM.

A : DÉTAIL NO. A : DETAIL NO.
B : DE LA FEUILLE NO. B : FROM SHEET NO.
C : SUR LA FEUILLE NO. C : ON SHEET NO.

PLAN-PROJET
KEY PLAN

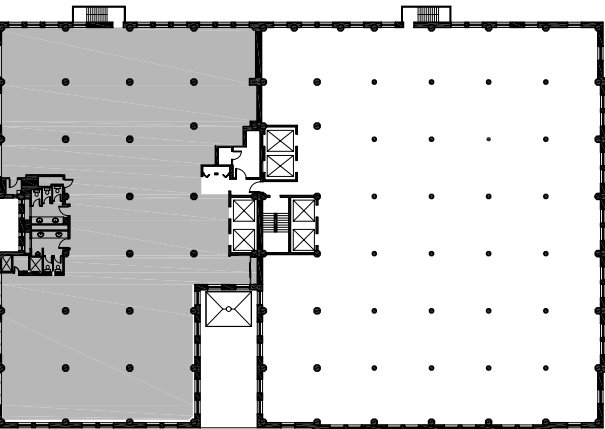

2	COORDINATION	2016-07-04	D.D.
1	COORDINATION	2016-06-23	D.D.
No	DESCRIPTION	DATE	PAR

VALIDÉ PAR:
VALIDATED BY:

POUR / FOR
DENIS DUFRESNE, DESIGNER:

AMÉNAGEMENT INTÉRIEUR CONÇU ET PRÉPARÉ PAR:
INTERIOR DESIGNED AND PREPARED BY:



denis dufresne designer
T 514.567.9741
Courriel: info@denisdufresnedesign.com

CLIENT

MENTEL


PROJET
PROJECT

1470-A PEEL, 2^E ÉTAGE
MONTREAL, QC

TITRE DU DESSIN
SHEET TITLE

PLAN D'AMÉNAGEMENT

ÉCHELLE SCALE	1/8"=1'-0"	DATE	2016-07-12
CONÇU PAR DESIGNED	D.D.	FICHEIR DAO CUT TITLE	
DESSINÉ PAR DRAWN	H.V.	No DOSSIER PROJECT No	16-501
VÉRIFIÉ PAR VERIFIED	D.D.	No. SÉRIE SERIAL No	
APPROUVÉ PAR APPROVED		No. PAGE SHEET No	1/6

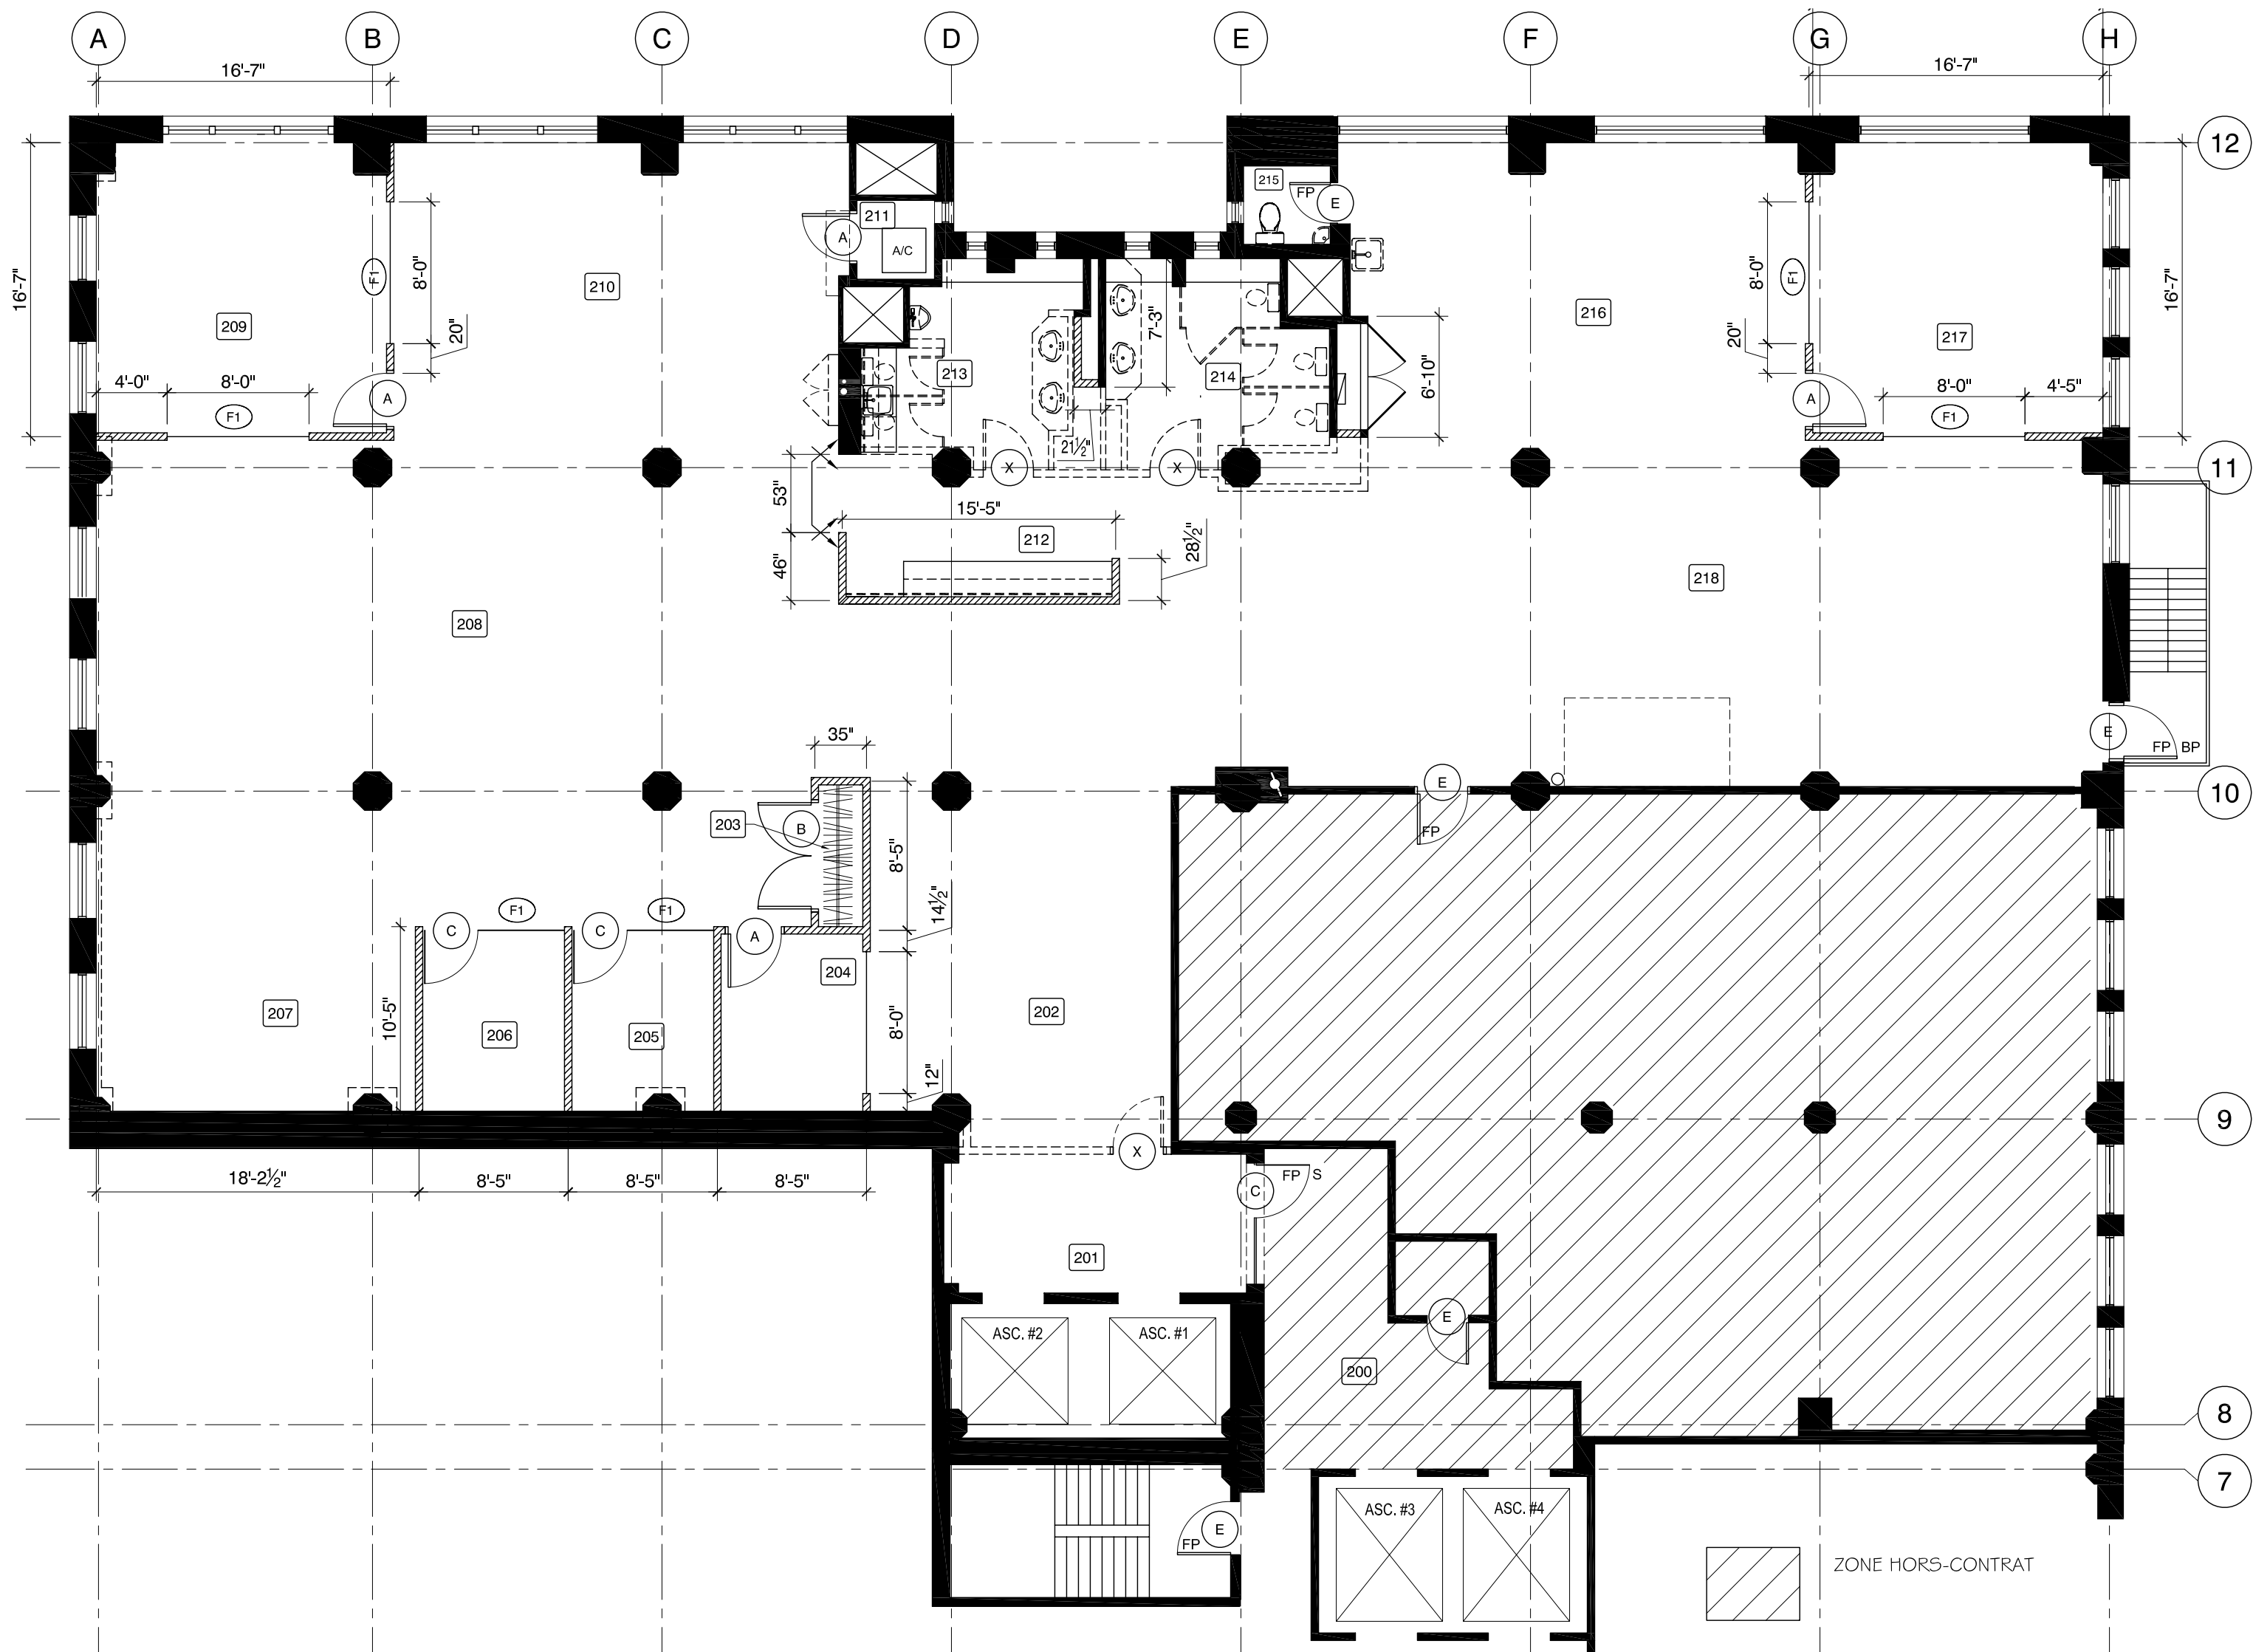

LÉGENDE DE DÉMOLITION & CONSTRUCTION

- CLOISON EXISTANTE ET MUR EXISTANT À CONSERVER ET RÉPARER SI ENDOMMAGÉ
- CLOISON EXISTANTE ET MUR EXISTANT À DÉMOLIR
- NOUVELLE CLOISON DE GYPSE JUSQU'À LA DALLE
 - 1/2" GYPSE,
 - 3 5/8" MONTANTS MÉTALLIQUES
 - 1/2" GYPSE
 - 2" LAINE INSONORISANTE
- NOUVELLE CLOISON À ALIGNER AVEC CLOISON EXISTANTE
- RENFORCEMENT DU MUR SOUS LE GYPSE (ENTRE LES MONTANTS MÉTALLIQUES) AVEC CONTREPLAQUÉ 3/4" À PARTIR DE 54" DU PLANCHER JUSQU'À 84" HAUT.

PORTES, CADRAGES, QUINCAILLERIE

- PORTE EXISTANTE AVEC CADRAGE ET QUINCAILLERIE À ENLEVER ET REMETTRE AU PROPRIÉTAIRE.

PORTES, CADRAGES, QUINCAILLERIE (SUITE)

- PORTE, CADRAGE ET QUINCAILLERIE EXISTANTS À CONSERVER. REFINIR SI ENDOMMAGÉS
- NOUVELLE PORTE EN MASONITE À PEINDRE (36" x 84"), ÂME PLEINE, CADRAGE D'ACIER ET QUINCAILLERIE STANDARD DE L'ÉDIFICE (POIGNÉE, PENTURES, ARRÊT DE PORTE).
- NOUVELLE PORTE DOUBLE EN BOIS À PEINDRE (2 x 36" x 84") ÂME PLEINE, NOUVEAU CADRAGE D'ACIER ET NOUVELLE QUINCAILLERIE STANDARD DE L'ÉDIFICE
- NOUVELLE PORTE DE VERRE 36" LARGEUR ET PARTITION VITRÉE SANS CADRAGE (GYPSE CAPÉ) ET NOUVELLE QUINCAILLERIE. FOURNIR ET INSTALLER UN FERME-PORTE & UNE SERRURE POUR LA PORTE D'ENTRÉE (PIÈCE 210) TEL QUE STANDARD DE L'ÉDIFICE.
- NOUVELLE PARTITION VITRÉE SANS CADRAGE (GYPSE CAPÉ) VOIR ÉLÉVATION SUR FEUILLE G.
- FERME-PORTE
- SERRURE
- BARRE-PANIQUE

NOTES DE DÉMOLITION

- DANS LES PIÈCES 213, 214 ET 215, ENLEVER LE SCOMPTOIR, LES LAVABOS, LES TOILETTES, LES PARTITIONS DE TOILETTES ET L'URINOIR EXISTANTS ET REMETTRE AU PROPRIÉTAIRE.
- DANS LA PIÈCE 201, ENLEVER LE PLAFOND DE LATTES, LES LUMINAIRES ET LA RETOMBÉE DE GYPSE EXISTANTS.
- DANS LES PIÈCES 213 ET 214, ENLEVER LE PLAFOND SUSPENDU, LES LUMINAIRES ET LES RETOMBÉES DE GYPSE EXISTANTS.
- DANS LA PIÈCE 216, ENLEVER L'ÉVIER DE SERVICE EXISTANT ET REMETTRE AU PROPRIÉTAIRE.
- DANS TOUTE LA ZONE DES TRAVAUX, ENLEVER LE FILAGE ÉLECTRIQUE ET INFORMATIQUE INUTILE.

NOTES PORTES, CADRAGES, QUINCAILLERIE

- TOUTES LES NOUVELLES PORTES DE TYPE "A" SERONT MUNIES D'UN ARRÊT DE PORTE AU SOL, DE NÉOPRÈNE NOIR TOUT AUTOUR ET DE POIGNÉE TEL QUE LE STANDARD DE L'ÉDIFICE.
- FOURNIR DE LA NOUVELLE QUINCAILLERIE ADÉQUATE, DE PREMIÈRE QUALITÉ ET DE MÊME FINI QUE L'EXISTANTE.

NOTES DE CONSTRUCTION

- DANS LA ZONE DES TRAVAUX, BOUCHER, PLÂTRER ET SABLER TOUTES LES OUVERTURES LAISSÉES DANS LES CLOISONS DE GYPSE PAR L'ENLÈVEMENT DES PRISES MURALES ET RÉPARER LES MURS (DE GYPSE ET/OU BLOCK) ENDOMMAGÉS. PRÉPARER LES SURFACES POUR RECEVOIR LES NOUVEAUX FINIS.
- DANS LA ZONE DES TRAVAUX, FOURNIR ET INSTALLER DES PLINTHES DE MDF À PEINDRE 5"H.
- DANS LES PIÈCE 212 ET 213, À L'ENDROIT INDICUÉ AU PLAN, FOURNIR ET INSTALLER UN FOND DE CLOUAGE (SOUS LE GYPSE, ENTRE LES MONTANTS MÉTALLIQUES) FAIT DE CONTREPLAQUÉ 3/4"ÉP. DERRIÈRE L'ÉTAGÈRE MURALE À PARTIR DE 54" JUSQU'À 84" DU PLANCHER.

NOTES D'ÉBÉNISTERIE

- DANS LA PIÈCE 203, FOURNIR ET INSTALLER UNE PÔLE DE SUSPENSION ET UNE TRABLETTE EN MÉLAMINE BLANCHE POUR LE NOUVEAU VESTIAIRE.
- DANS LES PIÈCES 212 ET 213, FOURNIR ET INSTALLER DEUX NOUVEAUX COMPTOIRS DE CUISINE AVEC ARMOIRES. (SPÉCIFICATION À VENIR).
- DANS LES PIÈCES 213 ET 214, FOURNIR ET INSTALLER DEUX NOUVEAUX COMPTOIRS BAR. (SPÉCIFICATION À VENIR).

NOTES DE PLOMBERIE


- DANS LA PIÈCE 213, FOURNIR ET INSTALLER UN NOUVEL ÉVIER DE CUISINE EN ACIER INOXYDABLE ET UN NOUVEAU ROBINET TEL QUE LE STANDARD DE L'ÉDIFICE.
- DANS LA PIÈCE 213, FAIRE L'INSTALLATION DU LAVE-VAISSELLE.

NOTES

- L'ENTREPRENEUR DEVRA VÉRIFIER TOUS LES DESSINS, DÉTAILS, SPÉCIFICATIONS, DIMENSIONS AINSI QUE LES CONDITIONS DES LOCAUX OU DU CHANTIER. TOUTE ERREUR, OMISSION OU ANOMALIE DEVRA ÊTRE SIGNALÉE À DENIS DUFRESNE DESIGNER AVANT LE DÉBUT DES TRAVAUX.
- DENIS DUFRESNE DESIGNER DÉCLINE TOUTE RESPONSABILITÉ POUR TOUT VICE OU DÉFAUT DE CONSTRUCTION ET/OU DE MATÉRIAU CONCERNANT LES TRAVAUX SPÉCIFIÉS SUR LES PLANS.
- TOUS LES PLANS, DESSINS ET DEVIS SONT LA PROPRIÉTÉ DE DENIS DUFRESNE DESIGNER, ET NE SAURAIENT ÊTRE UTILISÉS POUR UN AUTRE PROJET QUE CELUI MENTIONNÉ SUR CEUX-CI.
- CONTRACTOR SHALL VERIFY ALL DRAWING DETAILS, SPECIFICATIONS, DIMENSIONS AND MEASUREMENTS AS WELL AS CONDITIONS OF SITE OR PREMISES AND NOTIFY DENIS DUFRESNE DESIGNER OF ALL ERRORS AND ANOMALIES BEFORE PROCEEDING WITH WORK.
- DENIS DUFRESNE DESIGNER SHALL REFUSE TO RECOGNIZE ANY RESPONSIBILITY FOR ANY FLAW OR VICE OF CONSTRUCTION AND/OR MATERIAL PERTAINING TO THE JOBS SPECIFIED ON THE PLANS.
- ALL THE PLANS, DRAWINGS AND SPECIFICATIONS ARE THE PROPERTY OF DENIS DUFRESNE DESIGNER AND CANNOT BE USED FOR ANY PROJECT OTHER THAN THE ONE MENTIONED ON THEM.

		A : DÉTAIL NO.	A : DÉTAIL NO.
		B : DE LA FEUILLE NO.	B : FROM SHEET NO.
		C : SUR LA FEUILLE NO.	C : ON SHEET NO.

PLAN-PROJET
KEY PLAN

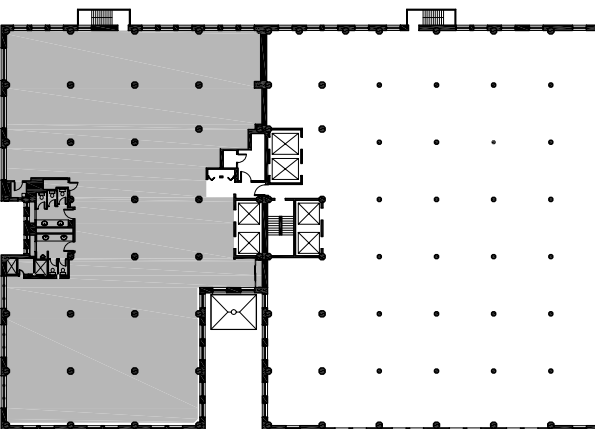

2	COORDINATION	2016-07-04	D.D.
1	COORDINATION	2016-06-23	D.D.
No	DESCRIPTION	DATE	PAR
RÉVISIONS			

VALIDÉ PAR:
VALIDATED BY:

POUR / FOR
DENIS DUFRESNE DESIGNER:

AMÉNAGEMENT INTÉRIEUR CONÇU ET PRÉPARÉ PAR:
INTERIOR DESIGNED AND PREPARED BY:



denis dufresne designer
T 514.567.9741
Courriel: info@denisdufresnedesign.com

CLIENT

MENTEL


PROJET
PROJECT

1470-A PEEL, 2^E ÉTAGE
MONTREAL, QC

TITRE DU DESSIN
SHEET TITLE

PLAN DE DÉMOLITION
ET DE CONSTRUCTION

ÉCHELLE SCALE	1/8"=1'-0"	DATE	2016-07-12
CONÇU PAR DESIGNED	D.D.	FEUILLE DAO SHEET NO.	
DESSINÉ PAR DRAWN	H.V.	No DOSSIER PROJECT No.	16-501
VÉRIFIÉ PAR VERIFIED	D.D.	No. SÉRIE SERIAL No.	
APPROUVÉ PAR APPROVED		No. PAGE SHEET No.	2/6

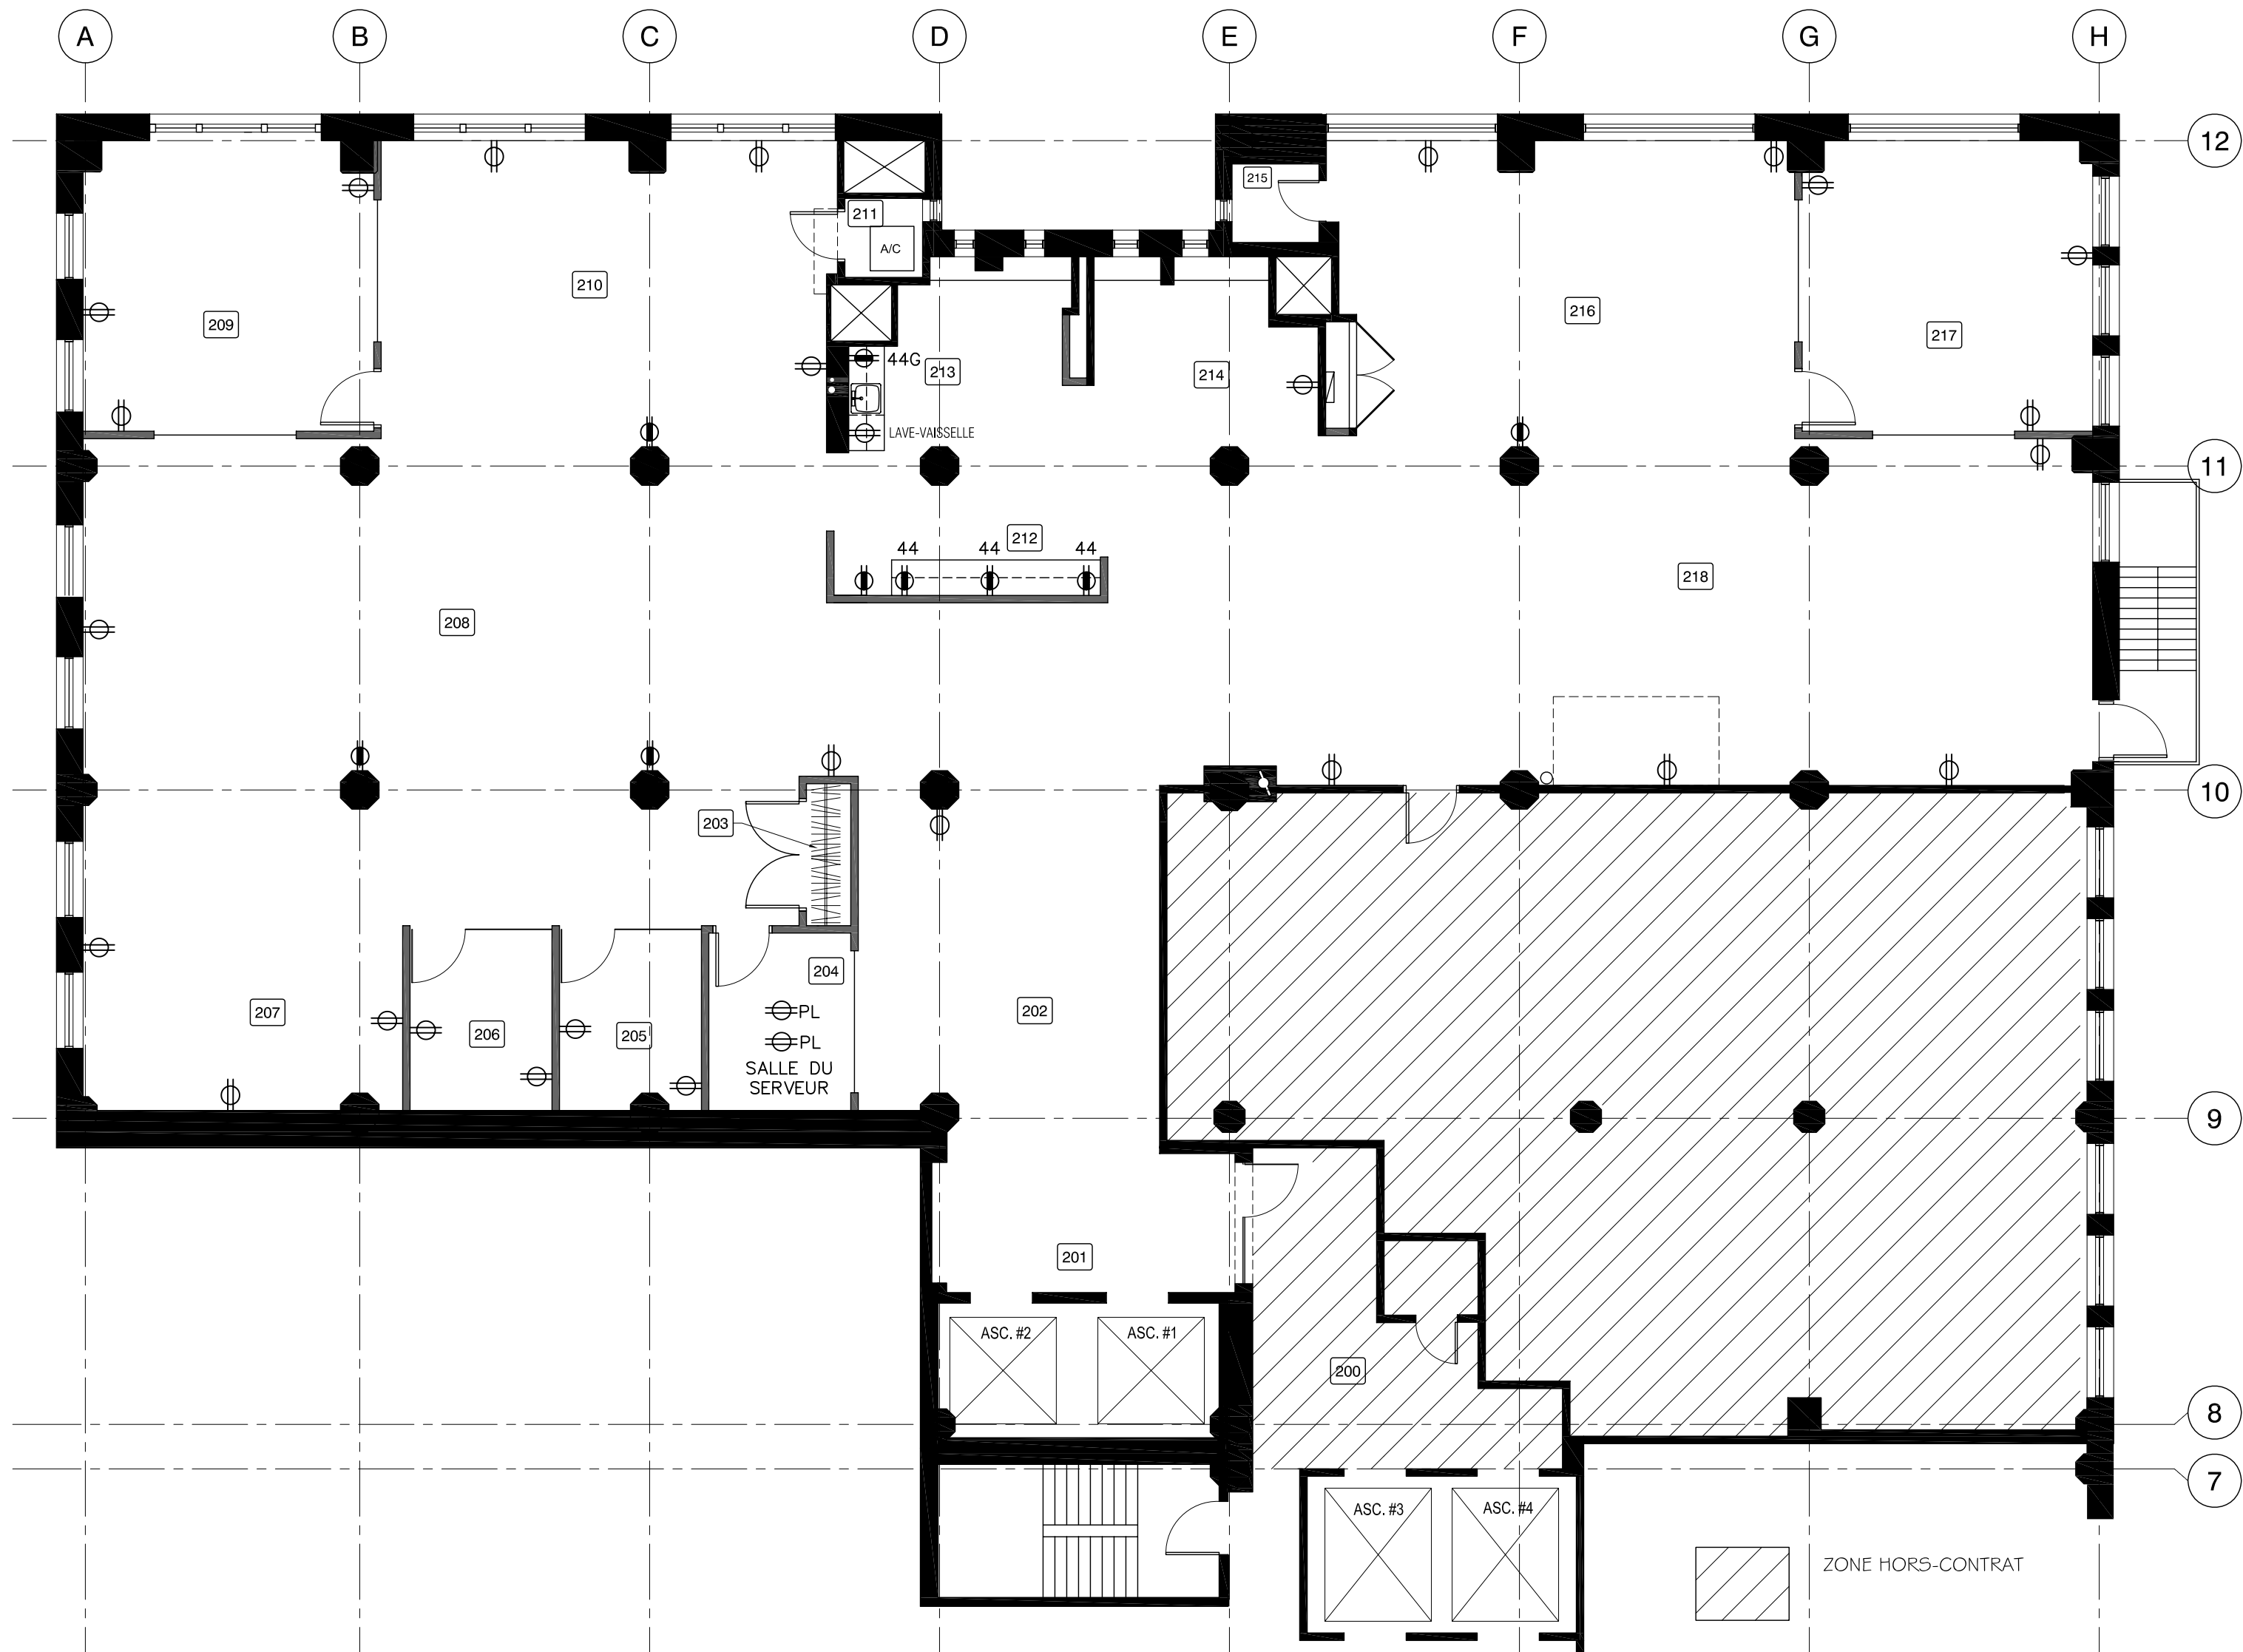

LÉGENDE ÉLECTRIQUE

- ⊕ SORTIE ÉLECTRIQUE DUPLEX 110V À 12" DU PLANCHER
- ⊕ SORTIE ÉLECTRIQUE DUPLEX 110V AVEC CIRCUIT INDÉPENDANT 15 AMP À 12" DU PLANCHER
- G MISE À LA TERRE
- 44 INSTALLATION À 44" DU PLANCHER
- PL INSTALLATION AU PLAFOND

NOTES ÉLECTRIQUES

- TOUTES LES NOUVELLES PRISES MURALES ET INTERRUPTEURS SERONT DE COULEUR BLANC. COMPLÉTER LES PLAQUES MANQUANTES AU BESOIN.
- L'ÉLECTRICIEN NE DEVRA PAS SOUMISSIIONNER POUR CERTAINES PRISES MURALES (ÉLECTRIQUES, TÉLÉPHONIQUES ET RÉSEAU) À MOINS DE 12" DES PRISES EXISTANTES NON MONTRÉES AU PLAN.
- L'ÉLECTRICIEN DEVRA IDENTIFIER LES CIRCUITS PAR DES NUMÉROS SUR LES PLAQUES ÉLECTRIQUES ET DANS LE PANNEAU.
- PRÉVOIR LE BRANCHEMENT DE L'UNITÉ DE CLIMATISATION ET DU CHAUFFE-EAU SI NÉCESSAIRE.
- DANS LES PIÈCES 207, 208, 210, 216 ET 218, CORDONNER AVEC LE CLIENT ET LE FOURNISSEUR DU MOBILIER, LES BESOINS ET L'EMPLACEMENT DES SORTIES ÉLECTRIQUES AFIN D'ALIMENTER LES POSTES DE TRAVAIL.

NOTES

■ L'ENTREPRENEUR DEVRA VÉRIFIER TOUTS LES DESSINS, DÉTAILS, SPÉCIFICATIONS, DIMENSIONS AINSI QUE LES CONDITIONS DES LOCAUX OU DU CHANTIER. TOUTE ERREUR, OMISSION OU ANOMALIE DEVRA ÊTRE SIGNALÉE À DENIS DUFRESNE, DESIGNER, AVANT LE DÉBUT DES TRAVAUX.

DENIS DUFRESNE, DESIGNER DÉCLINE TOUTE RESPONSABILITÉ POUR TOUT VIC DE DÉFAUT DE CONSTRUCTION ET/OU DE MATÉRIAU CONCERNANT LES TRAVAUX SPÉCIFIÉS SUR LES PLANS.

TOUTS LES PLANS, DESSINS ET DEVIS SONT LA PROPRIÉTÉ DE DENIS DUFRESNE, DESIGNER, ET NE SAURAIENT ÊTRE UTILISÉS POUR UN AUTRE PROJET QUE CELUI MENTIONNÉ SUR CEUX-CI.


● CONTRACTOR SHALL VERIFY ALL DRAWING DETAILS, SPECIFICATIONS, DIMENSIONS AND MEASUREMENTS AS WELL AS CONDITIONS OF SITE OR PREMISES AND NOTIFY DENIS DUFRESNE, DESIGNER OF ALL ERRORS AND ANOMALIES BEFORE PROCEEDING WITH WORK.

DENIS DUFRESNE, DESIGNER SHALL REFUSE TO RECOGNIZE ANY RESPONSIBILITY FOR ANY FLAW OR VIC OF CONSTRUCTION AND/OR MATERIAL PERTAINING TO THE JOBS SPECIFIED ON THE PLANS.

ALL THE PLANS, DRAWINGS AND SPECIFICATIONS ARE THE PROPERTY OF DENIS DUFRESNE, DESIGNER AND CANNOT BE USED FOR ANY PROJECT OTHER THAN THE ONE MENTIONED ON THEM.

A : DÉTAIL NO. A : DETAIL NO.
B : DE LA FEUILLE NO. B : FROM SHEET NO.
C : SUR LA FEUILLE NO. C : ON SHEET NO.

PLAN-PROJET
KEY PLAN

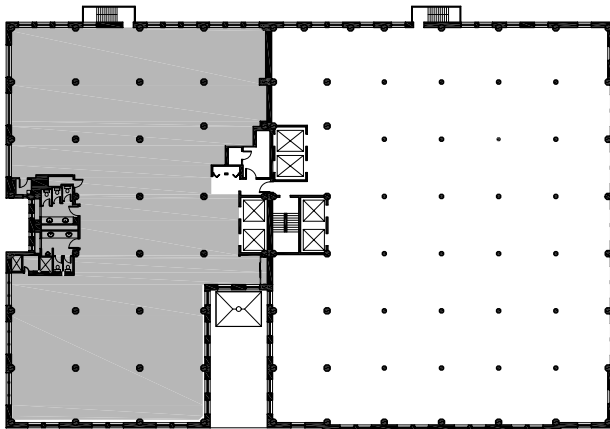

2	COORDINATION	2016-07-04	D.D.
1	COORDINATION	2016-06-23	D.D.
No	DESCRIPTION	DATE	PAR

VALIDÉ PAR:
VALIDATED BY:

POUR / FOR
DENIS DUFRESNE, DESIGNER:

AMÉNAGEMENT INTÉRIEUR CONÇU ET PRÉPARÉ PAR:
INTERIOR DESIGNED AND PREPARED BY:



denis dufresne designer
T 514.567.9741
Courriel: info@denisdufresnedesign.com

CLIENT

MENTEL


PROJET
PROJECT

1470-A PEEL, 2^E ÉTAGE
MONTREAL, QC

TITRE DU DESSIN
SHEET TITLE

PLAN DES BESOINS
ÉLECTRIQUES

ÉCHELLE SCALE	1/8"=1'-0"	DATE	2016-07-12
CONÇU PAR DESIGNED	D.D.	FICHE/DWG DWG TITLE	
DESSINÉ PAR DRAWN	H.V.	No DOSSIER PROJECT No	16-501
VÉRIFIÉ PAR VERIFIED	D.D.	No. SÉRIE SERIAL No	
APPROUVÉ PAR APPROVED		No. PAGE SHEET No	3/6

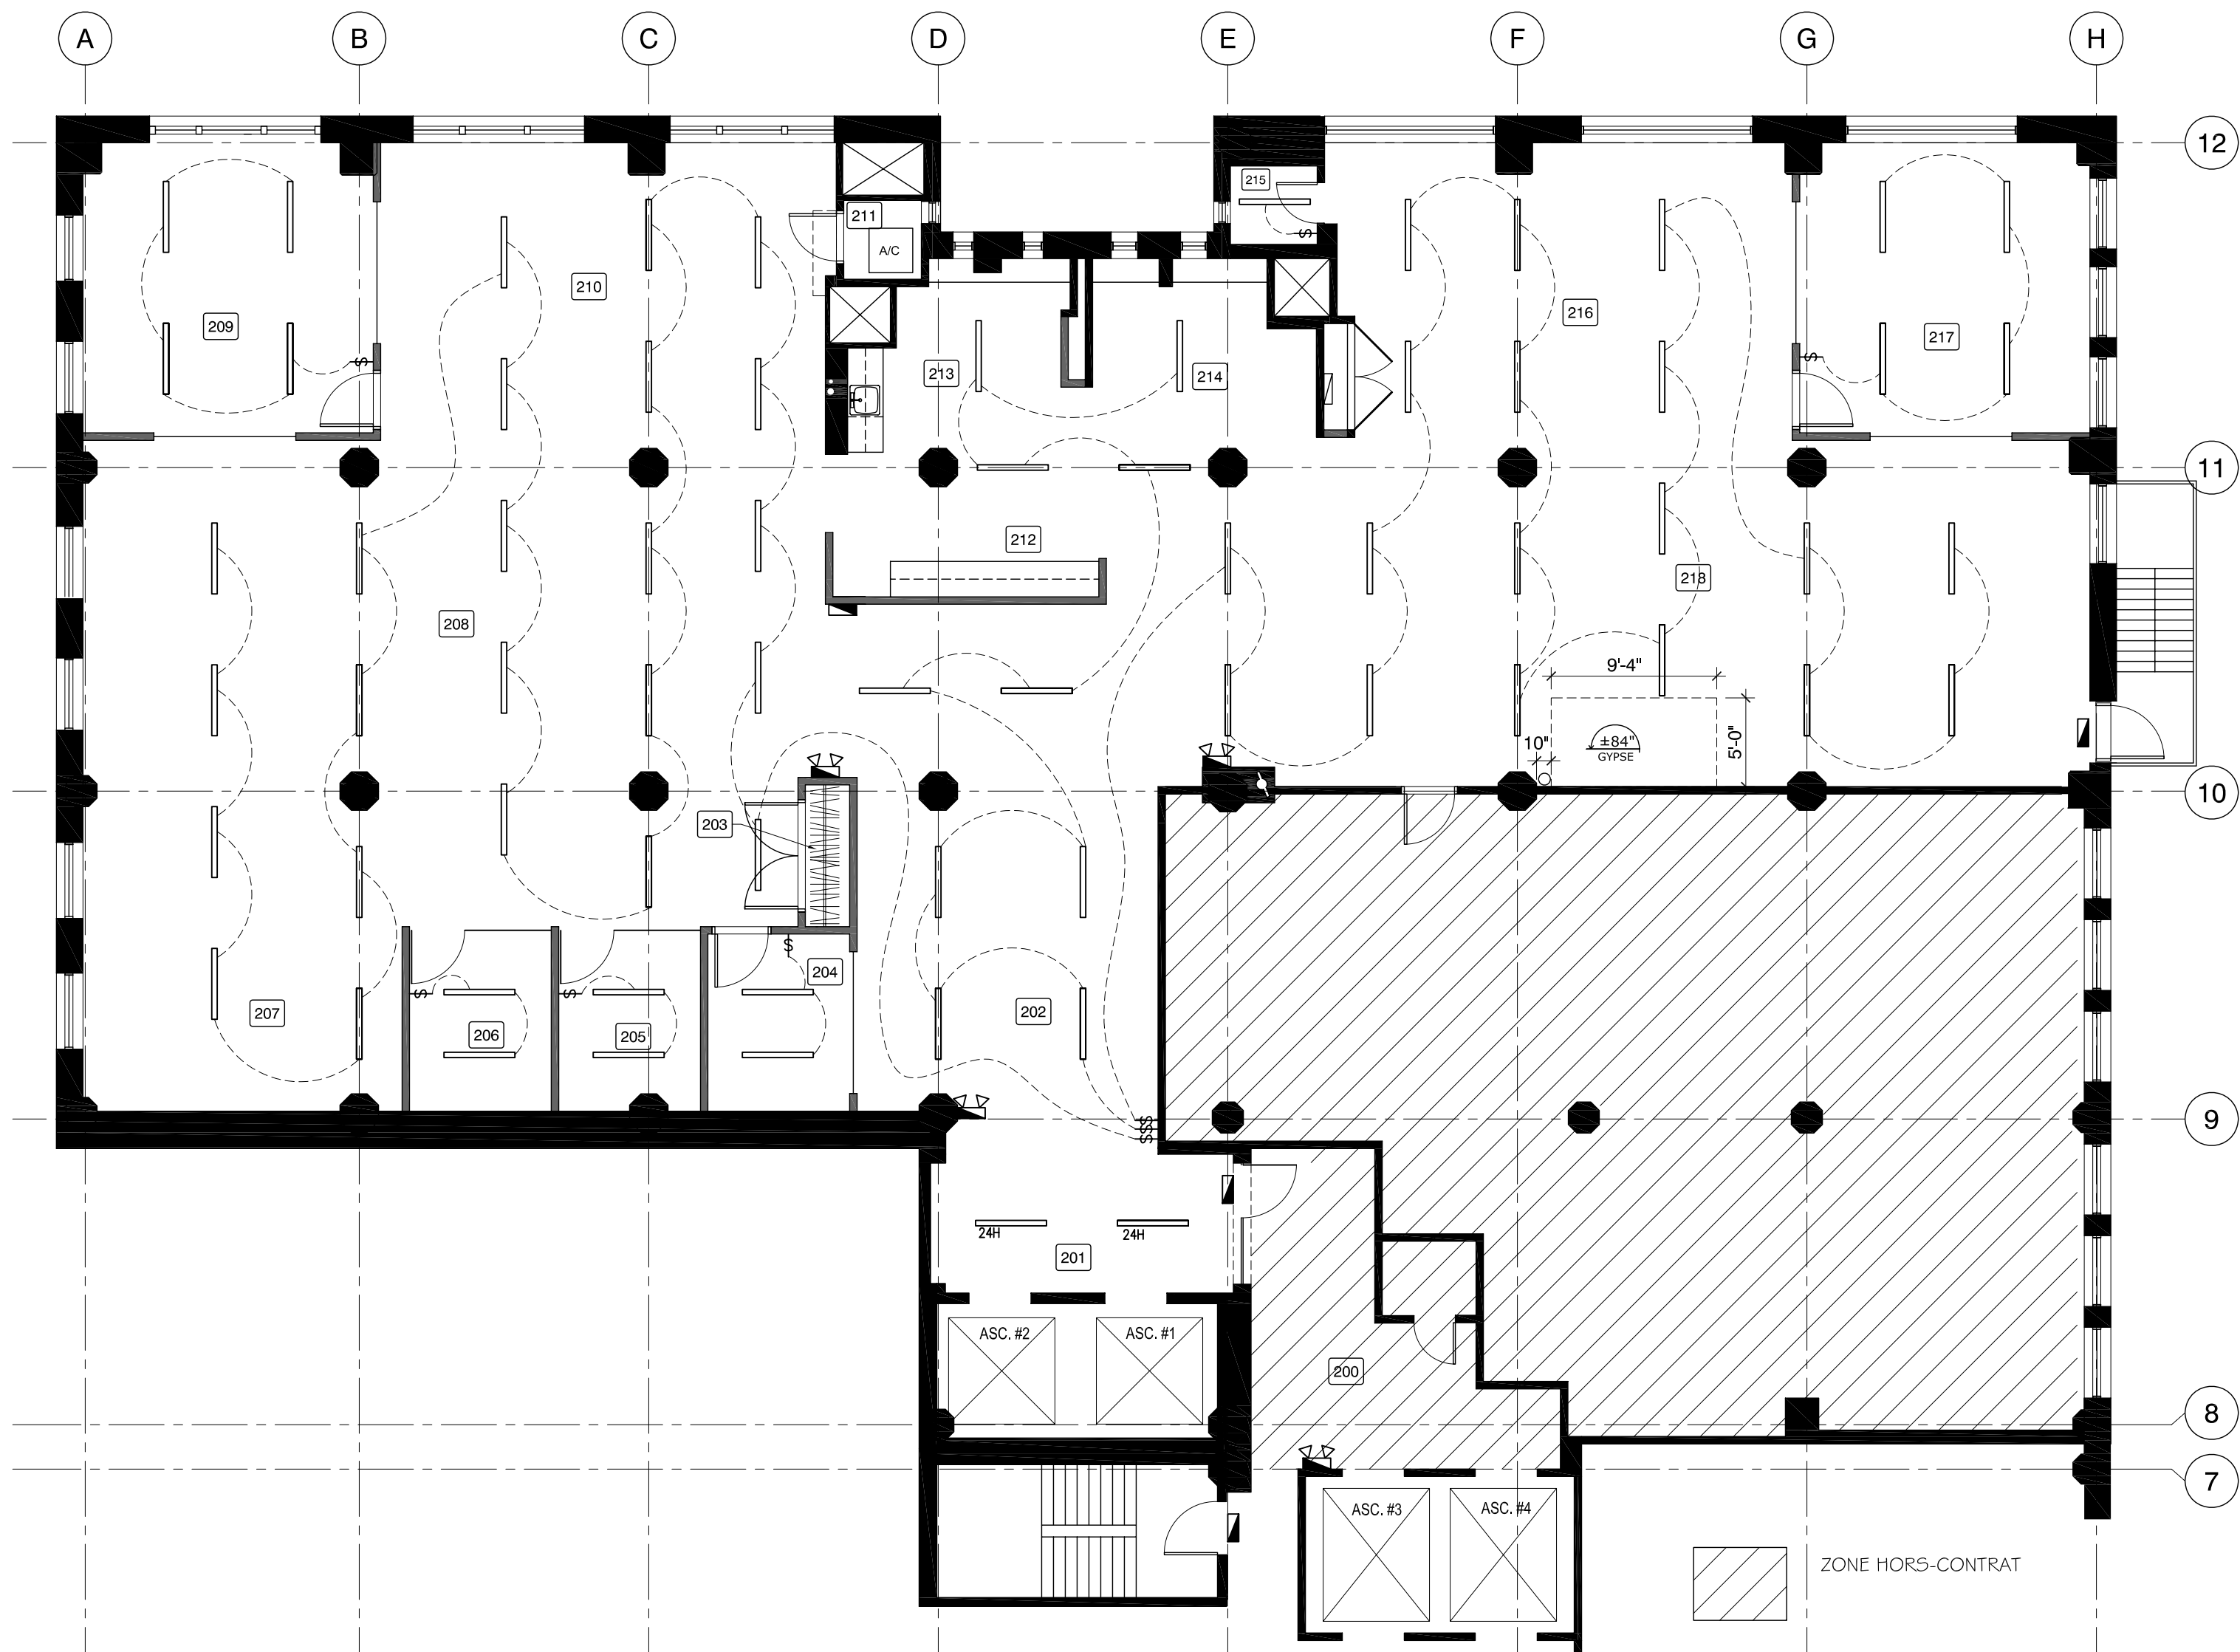

LÉGENDE D'ÉCLAIRAGE

- APPAREIL D'ÉCLAIRAGE AU PLAFOND
LUMINAIRE TYPE DEL
SPÉCIFICATION À VENIR
INSTALLATION À 96" DU PLANCHER
- 24H LUMINAIRE OUVERT 24 HEURES
- \$ INTERRUPTEUR MURAL
- LUMIÈRE DE SORTIE
- LUMIÈRE DE SORTIE AVEC ÉCLAIRAGE D'URGENCE

NOTES DE PLAFOND

- 1.1 DANS LA PIÈCE 201, ENLEVER LE PLAFOND DE LATTES, LA RETOMBÉE DE GYPSE ET LES LUMIÈRES EXISTANTS (REMETTRE CES DERNIERS AU PROPRIÉTAIRE).
- 1.2 DANS LA PIÈCE 218, FOURNIR ET INSTALLER UNE NOUVELLE RETOMBÉE DE GYPSE À ±84" DU PLANCHER.

CLIMATISATION - VENTILATION - CHAUFFAGE


- 2.1 DANS LA ZONE DES TRAVAUX, FOURNIR ET INSTALLER DES NOUVEAUX DIFFUSEURS ET CONDUITS DE VENTILATION EN FONCTION DE L'AMÉNAGEMENT ET EN CONFORMITÉ AVEC LE CODE.
- 2.2 LES TÊTES DE GICLÉURS DEVRONT ÊTRE RELOCALISÉES EN FONCTION DU NOUVEL AMÉNAGEMENT ET EN CONFORMITÉ AVEC LE CODE.

NOTES

- L'ENTREPRENEUR DEVRA VÉRIFIER TOUS LES DESSINS, DÉTAILS, SPÉCIFICATIONS, DIMENSIONS AINSI QUE LES CONDITIONS DES LOCAUX OU DU CHANTIER, TOUTE ERREUR, OMISSION OU ANOMALIE DEVRA ÊTRE SIGNALÉE À DENIS DUFRESNE DESIGNER AVANT LE DÉBUT DES TRAVAUX.
- DENIS DUFRESNE DESIGNER DÉCLINE TOUTE RESPONSABILITÉ POUR TOUT VICE OU DÉFAUT DE CONSTRUCTION ET/OU DE MATÉRIEL CONCERNANT LES TRAVAUX SPÉCIFIÉS SUR LES PLANS.
- TOUS LES PLANS, DESSINS ET DEVIS SONT LA PROPRIÉTÉ DE DENIS DUFRESNE DESIGNER, ET NE SAURAIENT ÊTRE UTILISÉS POUR UN AUTRE PROJET QUE CELUI MENTIONNÉ SUR CEUX-CI.
- CONTRACTOR SHALL VERIFY ALL DRAWING DETAILS, SPECIFICATIONS, DIMENSIONS AND MEASUREMENTS AS WELL AS CONDITIONS OF SITE OR PREMISES AND NOTIFY DENIS DUFRESNE DESIGNER OF ALL ERRORS AND ANOMALIES BEFORE PROCEEDING WITH WORK.
- DENIS DUFRESNE DESIGNER SHALL REFUSE TO RECOGNIZE ANY RESPONSIBILITY FOR ANY FLAW OR VICE OF CONSTRUCTION AND/OR MATERIAL PERTAINING TO THE JOBS SPECIFIED ON THE PLANS.
- ALL THE PLANS, DRAWINGS AND SPECIFICATIONS ARE THE PROPERTY OF DENIS DUFRESNE DESIGNER AND CANNOT BE USED FOR ANY PROJECT OTHER THAN THE ONE MENTIONED ON THEM.

A	A	A : DÉTAIL NO.	A : DÉTAIL NO.
B	B	B : DE LA FEUILLE NO.	B : FROM SHEET NO.
C	C	C : SUR LA FEUILLE NO.	C : ON SHEET NO.

PLAN-PROJET
KEY PLAN

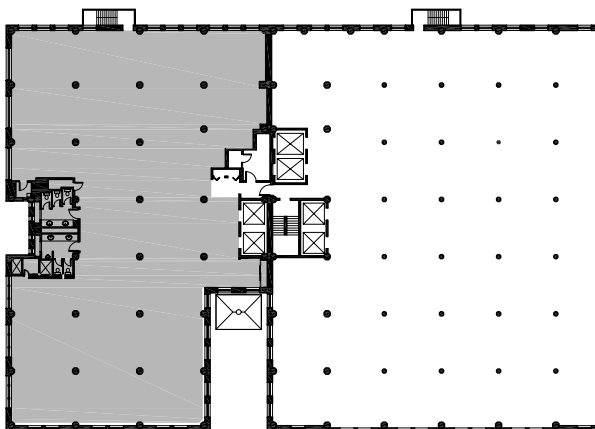

2	COORDINATION	2016-07-04	D.D.
1	COORDINATION	2016-06-23	D.D.
No	DESCRIPTION	DATE	PAR

VALIDÉ PAR:
VALIDATED BY:

POUR / FOR
DENIS DUFRESNE DESIGNER:

AMÉNAGEMENT INTÉRIEUR CONÇU ET PRÉPARÉ PAR:
INTERIOR DESIGNED AND PREPARED BY:



denis dufresne designer
1 514.567.9741
Courriel: info@denisdufresnedesign.com

CLIENT

MENTEL


PROJET
PROJECT

1470-A PEEL, 2^E ÉTAGE
MONTRÉAL, QC

TITRE DU DESSIN
SHEET TITLE

PLAN DU PLAFOND
RÉFLÉCHI

ÉCHELLE SCALE	1/8"=1'-0"	DATE	2016-07-12
CONÇU PAR DESIGNED	D.D.	FICHE DÉTAIL DETAIL	
DESSINÉ PAR DRAWN	H.V.	No DOSSIER PROJECT No	16-501
VÉRIFIÉ PAR VERIFIED	D.D.	No. SÉRIE SERIAL No	
APPROUVÉ PAR APPROVED		No. PAGE SHEET No	4/6

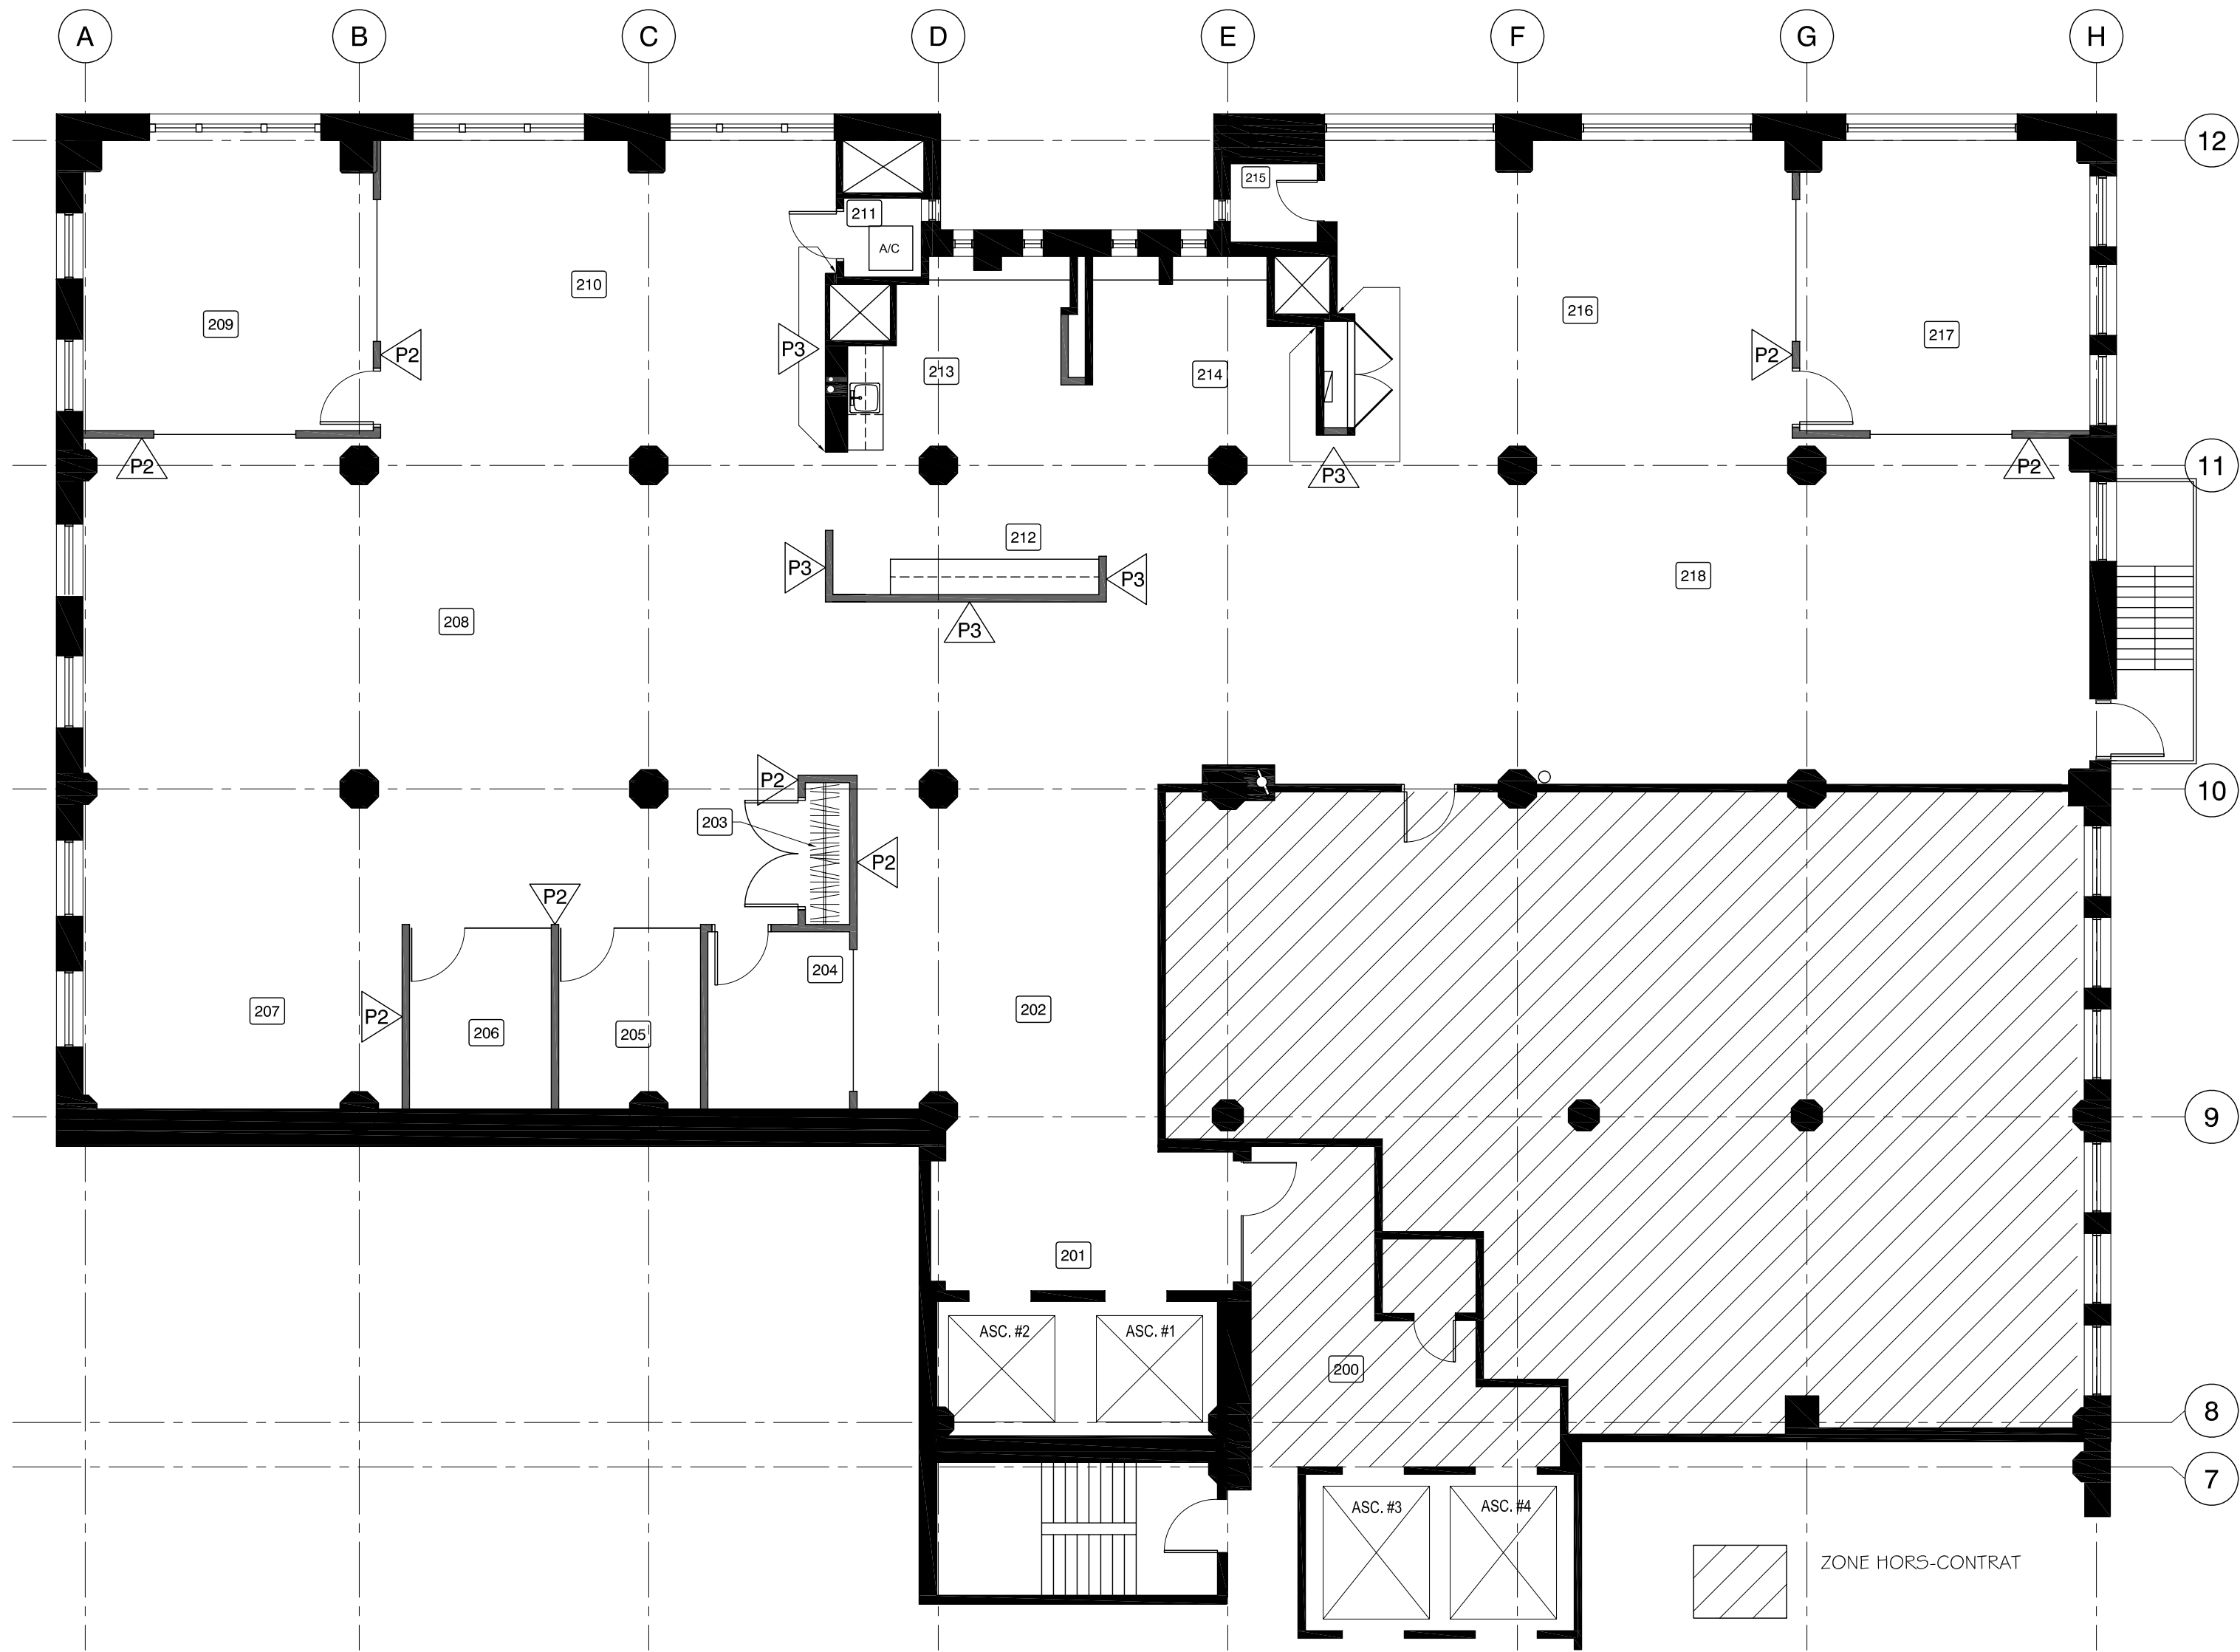

LÉGENDE DES FINIS

- P1** PEINTURE GÉNÉRAL: LATEX FINI VELOUR
CIE : SICO
COULEUR : #6207-31 PLUIE GLACIALE
- P2** PEINTURE ACCENT: LATEX FINI VELOUR
CIE : SICO
COULEUR : #6002-63 BLEU SINCÈRE
- P3** PEINTURE ACCENT: LATEX FINI VELOUR
CIE : SICO
COULEUR : #6208-73 LAVE ANCIENNE (CHARCOAL)

NOTES DES FINIS

- DANS TOUTES LES PIÈCES, FOURNIR ET INSTALLER DE NOUVELLES PLINTHES EN MDF DE 5" DE HAUTEUR ET PEINDRE DE LA MÊME COULEUR QUE LE MUR ADJACENT AU LATEX FINI SEMI-LUSTRÉ.
- DANS TOUTES LES PIÈCES, PEINDRE TOUS LES MURS EN UTILISANT UNE COULEUR GÉNÉRALE "P1" ET DEUX COULEURS D'ACCENT "P2" ET "P3" AUX ENDROITS MONTRÉS AU PLAN. PEINTURE SICO (3 COUCHES) LATEX FINI VELOURS.
- LES PORTES ET LES CADRAGES SERONT PEINTS AVEC LA MÊME COULEUR QUE LE MUR ADJACENT AU LATEX FINI PERLE (3 COUCHES).
- DANS LA ZONE DES TRAVAUX, TOUS LES PLAFONDS SERONT PEINTS "P1" AU LATEX FINI MAT (3 COUCHES).
- DANS LA ZONE DES TRAVAUX, TOUS LES PLANCHERS DE BOIS SERONT FINIS À L'ÉPOXY (COULEUR DU CLIENT À VENIR).

NOTES

■ L'ENTREPRENEUR DEVRA VÉRIFIER TOUS LES DESSINS, DÉTAILS, SPÉCIFICATIONS, DIMENSIONS AINSI QUE LES CONDITIONS DES LOCAUX OU DU CHANTIER. TOUTE ERREUR, OMISSION OU ANOMALIE DEVRA ÊTRE SIGNALÉE À DENIS DUFRESNE DESIGNER AVANT LE DÉBUT DES TRAVAUX.

DENIS DUFRESNE DESIGNER DÉCLINE TOUTE RESPONSABILITÉ POUR TOUT VICE OU DÉFAUT DE CONSTRUCTION ET/OU DE MATÉRIAU CONCERNANT LES TRAVAUX SPÉCIFIÉS SUR LES PLANS.

TOUS LES PLANS, DESSINS ET DEVIS SONT LA PROPRIÉTÉ DE DENIS DUFRESNE DESIGNER, ET NE SAURAIENT ÊTRE UTILISÉS POUR UN AUTRE PROJET QUE CELUI MENTIONNÉ SUR CEUX-CI.


● CONTRACTOR SHALL VERIFY ALL DRAWING DETAILS, SPECIFICATIONS, DIMENSIONS AND MEASUREMENTS AS WELL AS CONDITIONS OF SITE OR PREMISES AND NOTIFY DENIS DUFRESNE DESIGNER OF ALL ERRORS AND ANOMALIES BEFORE PROCEEDING WITH WORK.

DENIS DUFRESNE DESIGNER SHALL REFUSE TO RECOGNIZE ANY RESPONSIBILITY FOR ANY FLAW OR VICE OF CONSTRUCTION AND/OR MATERIAL PERTAINING TO THE JOBS SPECIFIED ON THE PLANS.

ALL THE PLANS, DRAWINGS AND SPECIFICATIONS ARE THE PROPERTY OF DENIS DUFRESNE DESIGNER AND CANNOT BE USED FOR ANY PROJECT OTHER THAN THE ONE MENTIONED ON THEM.

A : DÉTAIL NO. A : DETAIL NO.
B : DE LA FEUILLE NO. B : FROM SHEET NO.
C : SUR LA FEUILLE NO. C : ON SHEET NO.

PLAN-PROJET
KEY PLAN

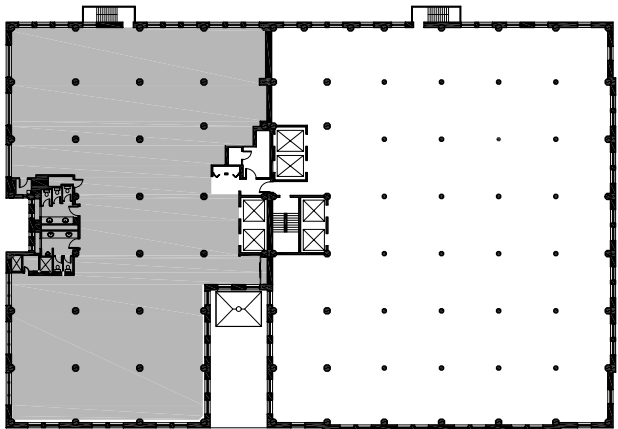

2	COORDINATION	2016-07-04	D.D.
1	COORDINATION	2016-06-23	D.D.
No	DESCRIPTION	DATE	PAR

VALIDÉ PAR:
VALIDATED BY:

POUR / FOR
DENIS DUFRESNE DESIGNER:
AMÉNAGEMENT INTÉRIEUR CONÇU ET PRÉPARÉ PAR:
INTERIOR DESIGNED AND PREPARED BY:





denis dufresne designer
T 514.567.9741
Courriel: info@denisdufresnedesign.com

CLIENT
MENTEL

PROJET
PROJECT
**1470-A PEEL, 2^E ÉTAGE
MONTRÉAL, QC**

TITRE DU DESSIN
SHEET TITLE
PLAN DES FINIS

ÉCHELLE SCALE	1/8"=1'-0"	DATE	2016-07-12
CONÇU PAR DESIGNED	D.D.	FEUILLE DAO SHEET TITLE	
DESSINÉ PAR DRAWN	H.V.	No DOSSIER PROJECT No	16-501
VÉRIFIÉ PAR VERIFIED	D.D.	No. SÉRIE SERIAL No	
APPROUVÉ PAR APPROVED		No. PAGE SHEET No	5/6

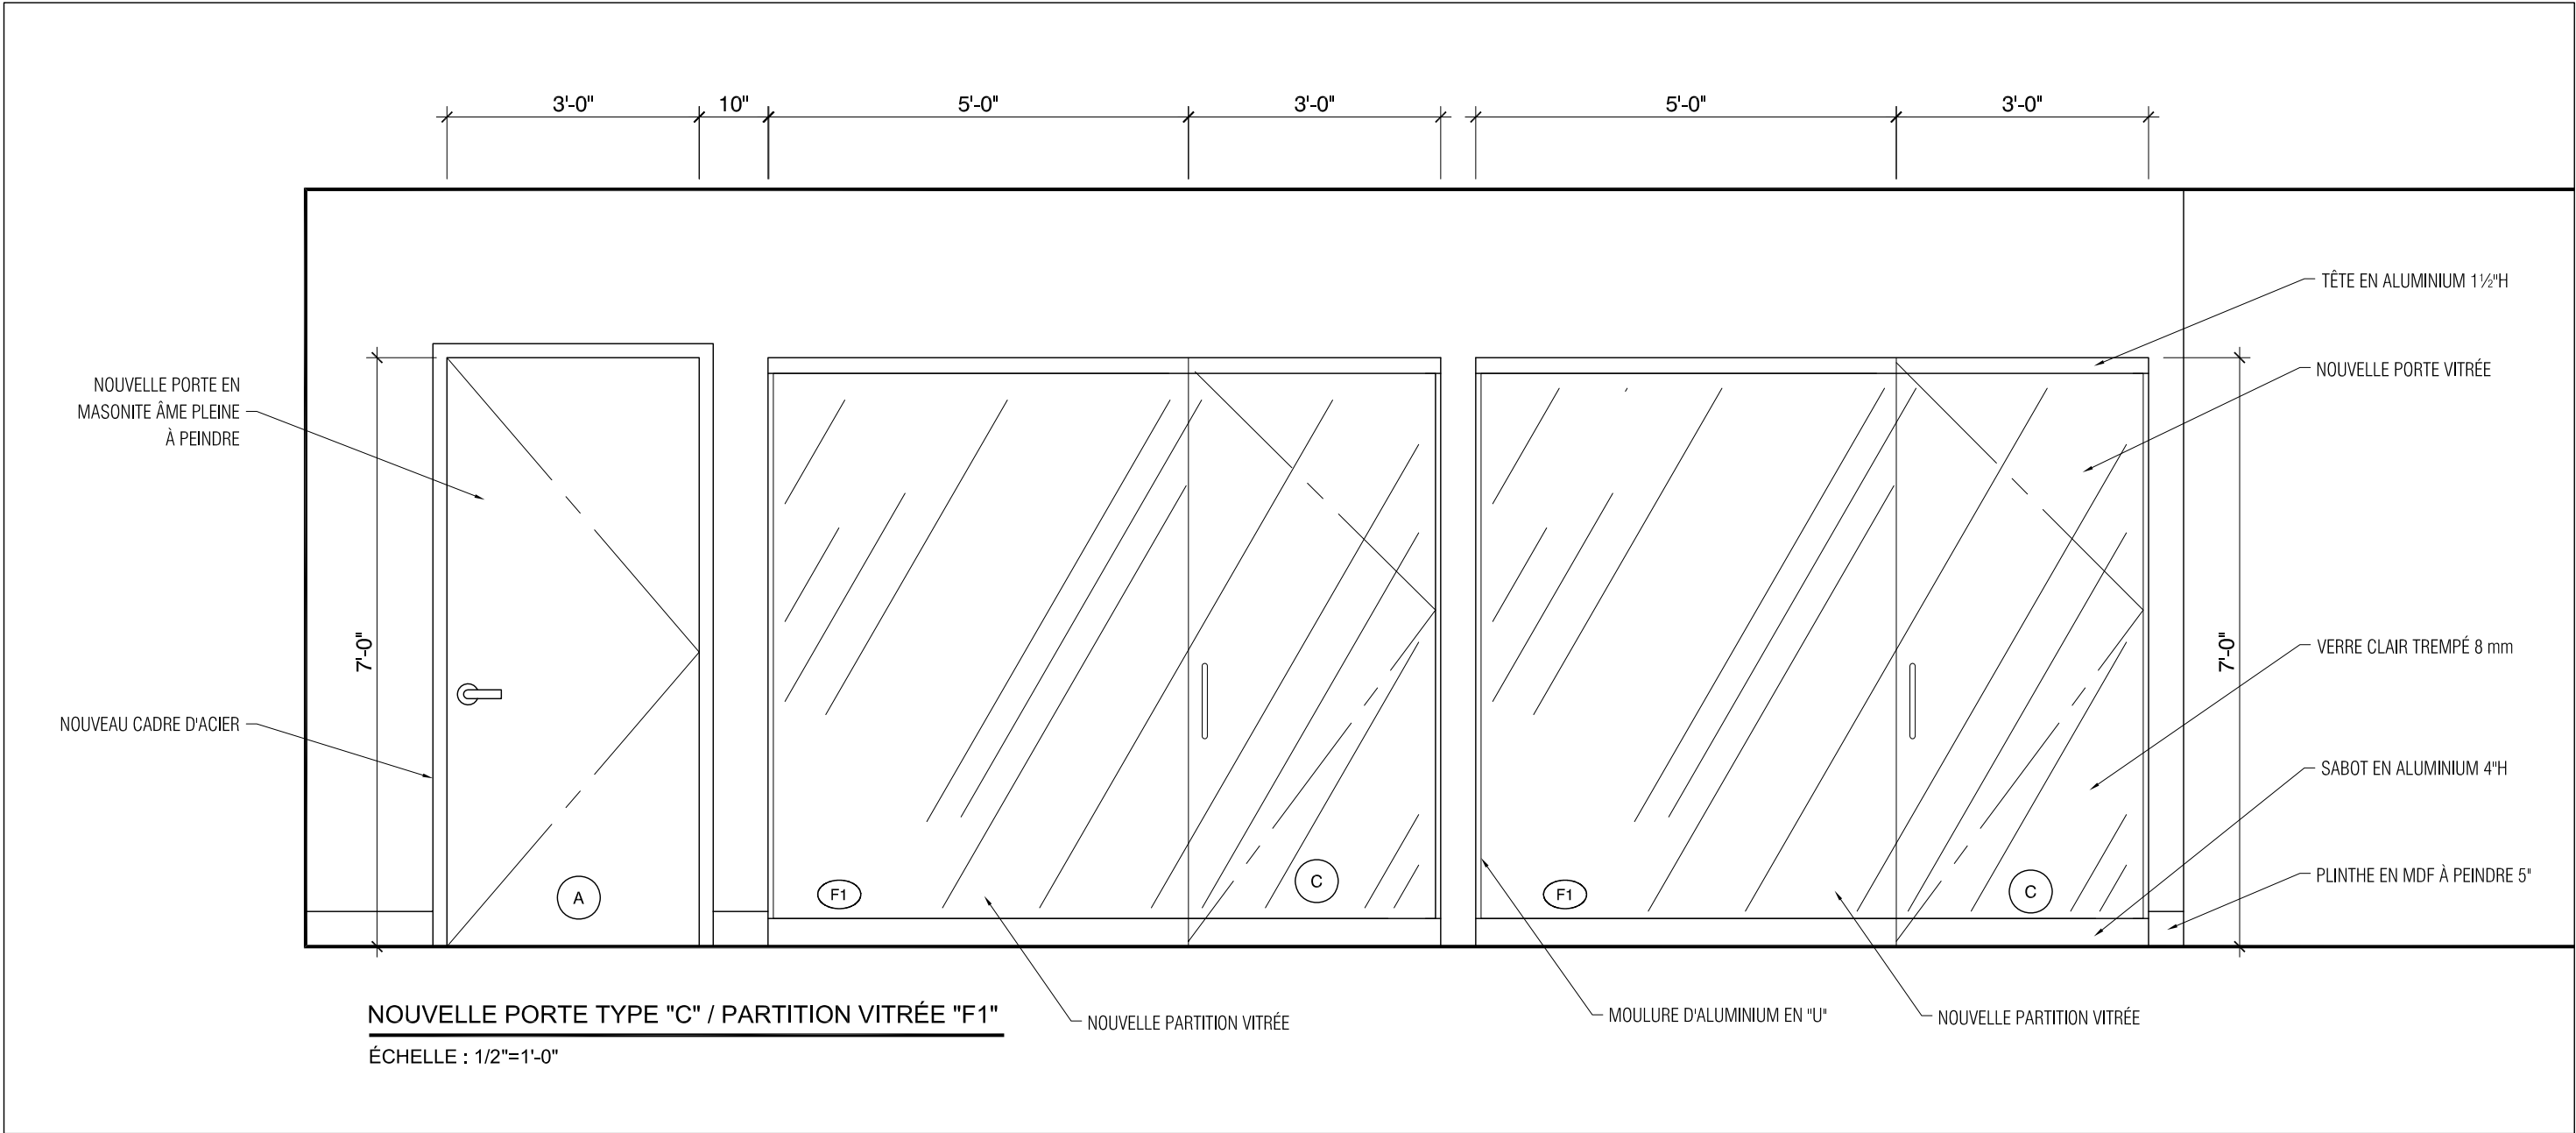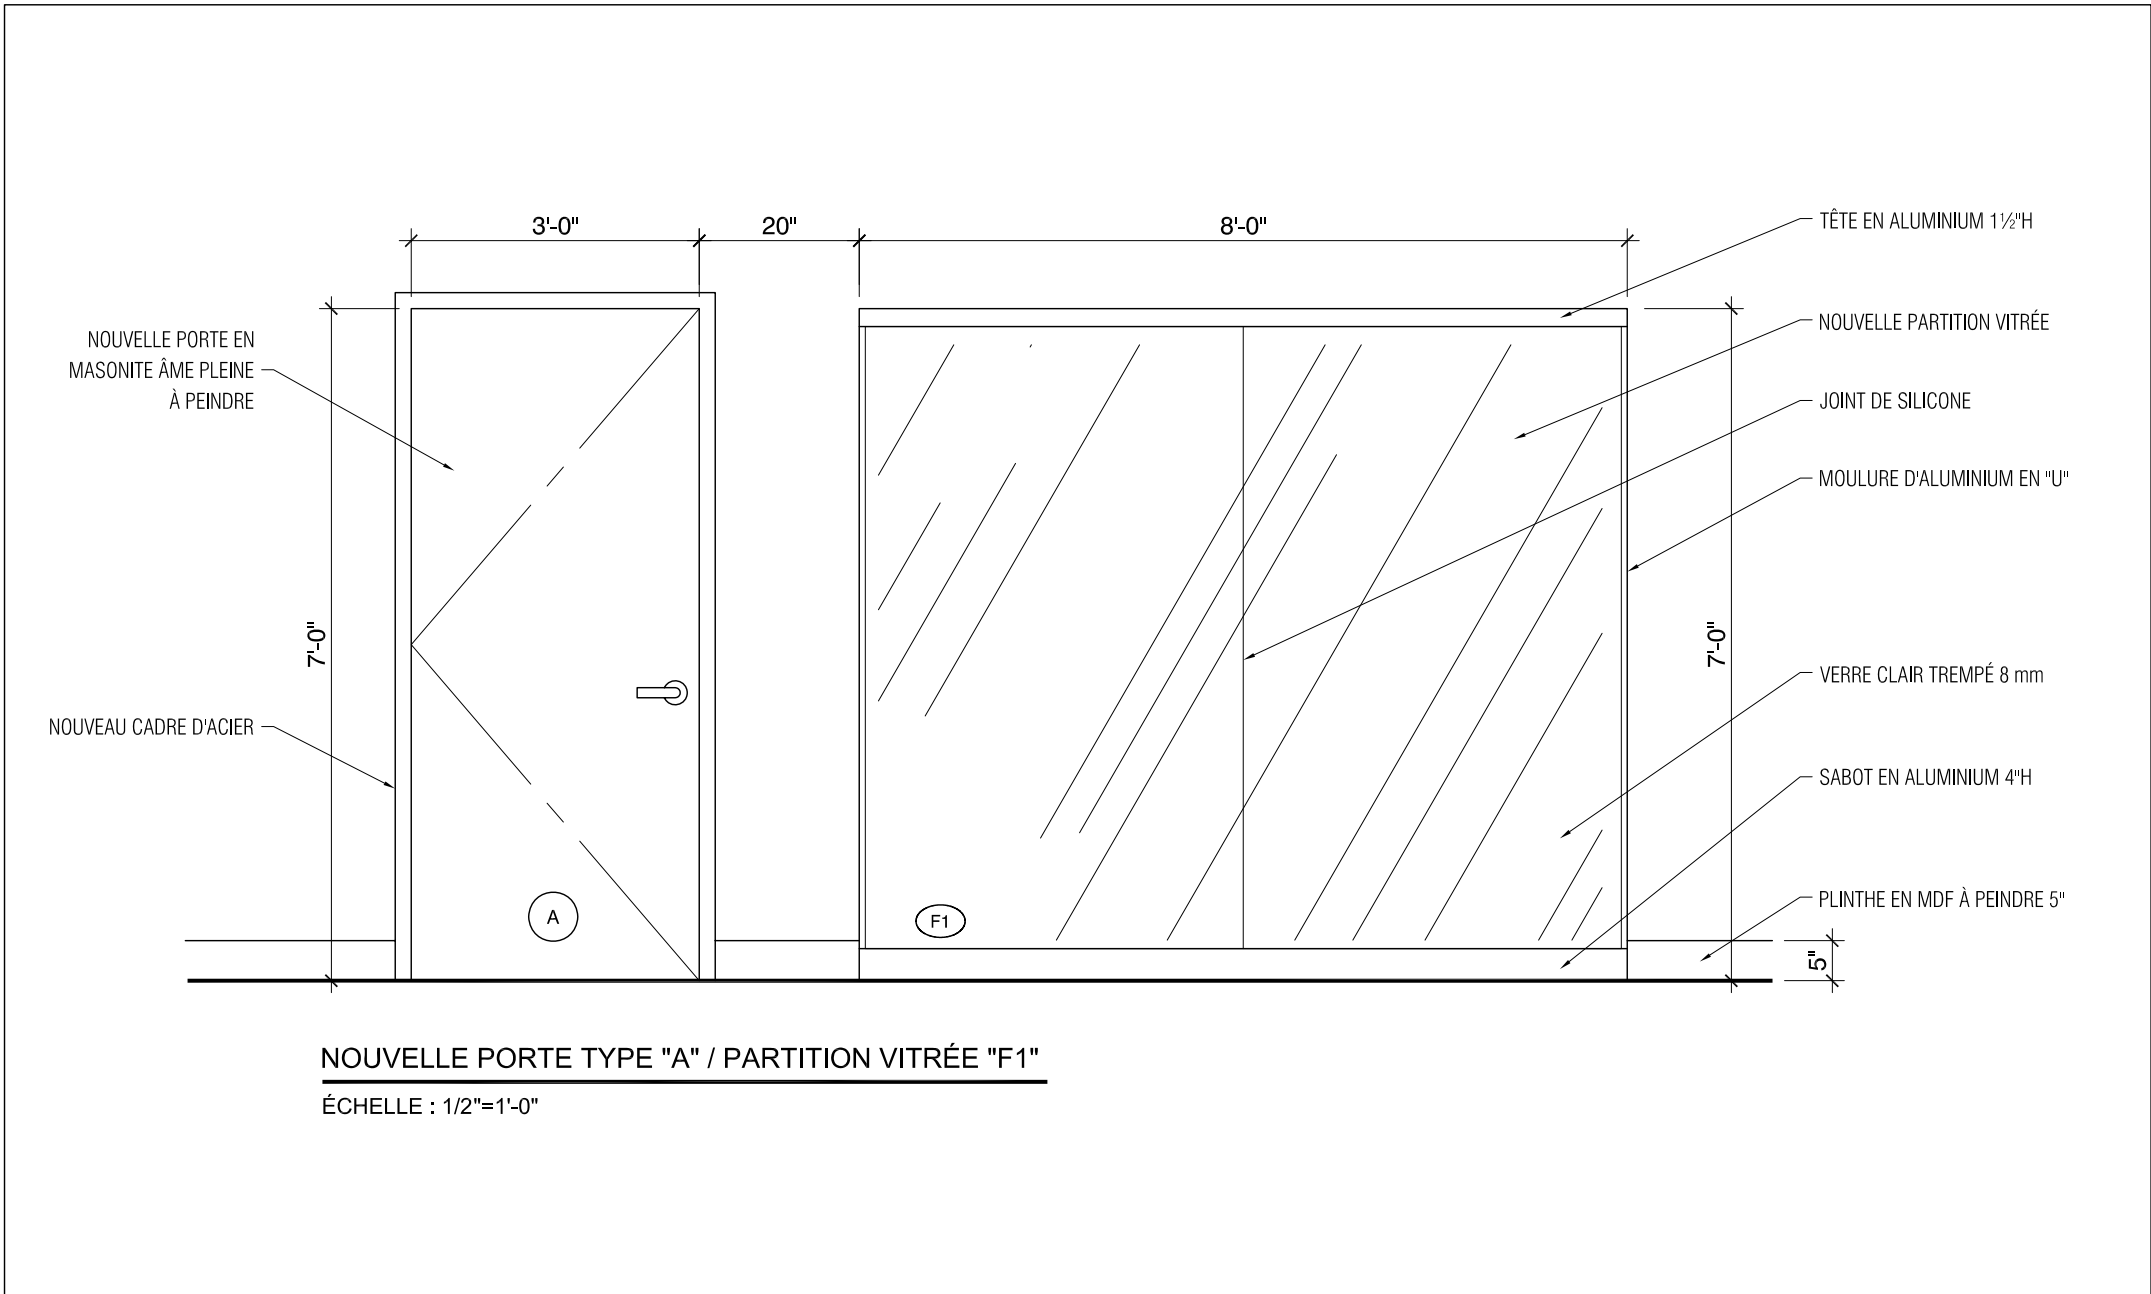

NOTES

■ L'ENTREPRENEUR DEVRA VÉRIFIER TOUTS LES DESSINS, DÉTAILS, SPÉCIFICATIONS, DIMENSIONS AINSI QUE LES CONDITIONS DES LOCAUX OU DU CHANTIER, TOUTE ERREUR, OMISSION OU ANOMALIE DEVRA ÊTRE SIGNALÉE À DENIS DUFRESNE DESIGNER AVANT LE DÉBUT DES TRAVAUX.

DENIS DUFRESNE DESIGNER DÉCLINE TOUTE RESPONSABILITÉ POUR TOUT VICE OU DÉFAUT DE CONSTRUCTION ET/OU DE MATÉRIAU CONCERNANT LES TRAVAUX SPÉCIFIÉS SUR LES PLANS.


TOUTS LES PLANS, DESSINS ET DEVIS SONT LA PROPRIÉTÉ DE DENIS DUFRESNE DESIGNER, ET NE SAURAIENT ÊTRE UTILISÉS POUR UN AUTRE PROJET QUE CELUI MENTIONNÉ SUR CEUX-CI.

● CONTRACTOR SHALL VERIFY ALL DRAWING DETAILS, SPECIFICATIONS, DIMENSIONS AND MEASUREMENTS AS WELL AS CONDITIONS OF SITE OR PREMISES AND NOTIFY DENIS DUFRESNE DESIGNER OF ALL ERRORS AND ANOMALIES BEFORE PROCEEDING WITH WORK.

DENIS DUFRESNE DESIGNER SHALL REFUSE TO RECOGNIZE ANY RESPONSIBILITY FOR ANY FLAW OR VICE OF CONSTRUCTION AND/OR MATERIAL PERTAINING TO THE JOBS SPECIFIED ON THE PLANS.

ALL THE PLANS, DRAWINGS AND SPECIFICATIONS ARE THE PROPERTY OF DENIS DUFRESNE DESIGNER AND CANNOT BE USED FOR ANY PROJECT OTHER THAN THE ONE MENTIONED ON THEM.

A : DÉTAIL NO. A : DETAIL NO.
B : DE LA FEUILLE NO. B : FROM SHEET NO.
C : SUR LA FEUILLE NO. C : ON SHEET NO.

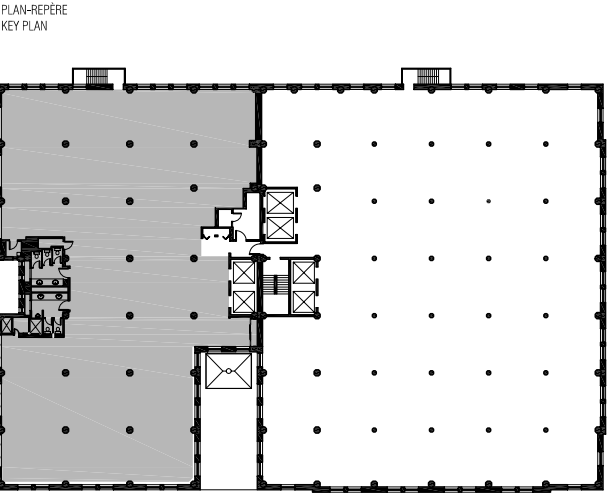

AD1	ADDENDA 01	2016-07-12	D.D.
2	COORDINATION	2016-07-04	D.D.
1	COORDINATION	2016-06-23	D.D.
No	DESCRIPTION	DATE	PAR

RÉVISION(S)			
VALIDÉ PAR: VALIDATED BY:			

POUR / FOR
DENIS DUFRESNE DESIGNER:

AMÉNAGEMENT INTÉRIEUR CONÇU ET PRÉPARÉ PAR:
INTERIOR DESIGNED AND PREPARED BY:

denis dufresne designer
T 514.567.9741,
Courriel: info@denisdufresnedesign.com

CLIENT

MENTEL

PROJET
PROJECT

1470-A PEEL, 2^E ÉTAGE
MONTREAL, QC

TITRE DU DESSIN
SHEET TITLE

ÉLÉVATIONS TYPIQUES

ÉCHELLE SCALE	1/2"=1'-0"	DATE	2016-07-12
CONÇU PAR DESIGNED	D.D.	FICHE/D.O C/O TITLE	
DESSINÉ PAR DRAWN	H.V.	No DOSSIER PROJECT No	16-501
VÉRIFIÉ PAR VERIFIED	D.D.	No. SÉRIE SERIAL No	
APPROUVÉ PAR APPROVED		No. PAGE SHEET No	6/6