


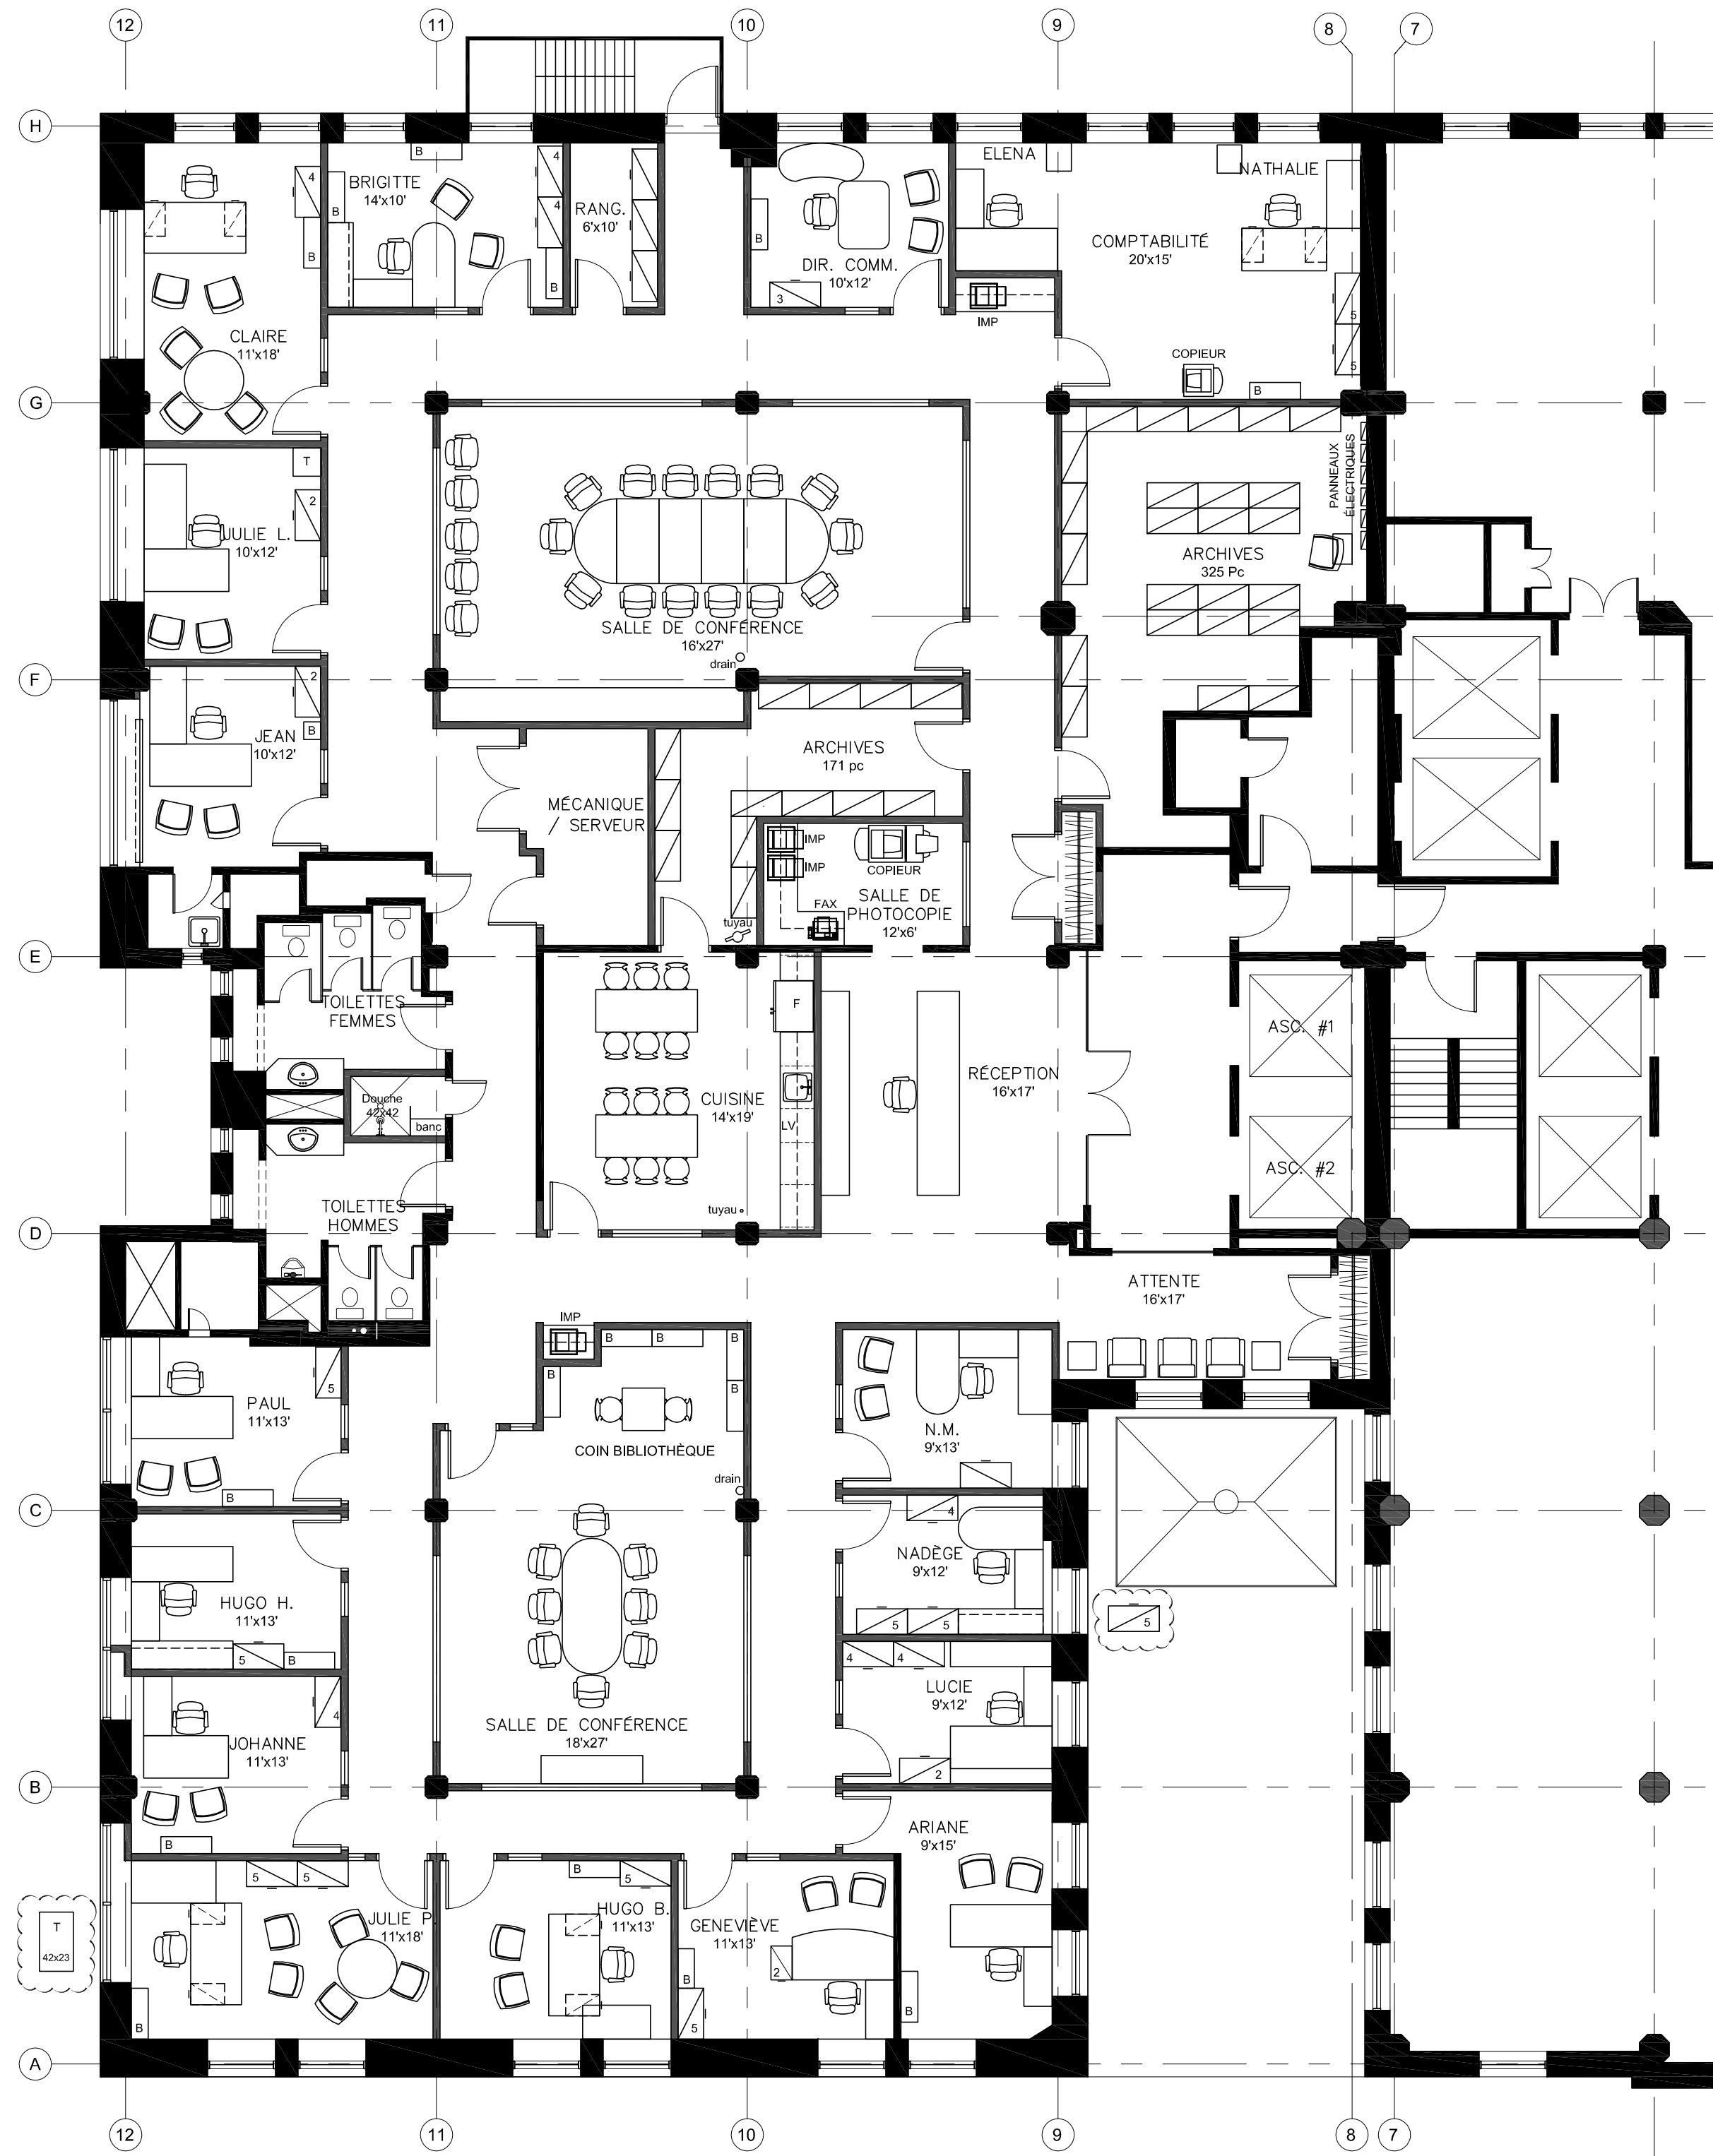


NOTES

- L'ENTREPRENEUR DEVRA VÉRIFIER TOUS LES DESSINS, DÉTAILS, SPÉCIFICATIONS, DIMENSIONS AINSI QUE LES CONDITIONS DES LOCAUX OU DU CHANTIER, TOUTE ERREUR, OMISSION OU ANOMALIE DEVRA ÊTRE SIGNALÉE À DENIS DUFRESNE, DESIGNER AVANT LE DÉBUT DES TRAVAUX.
- DENIS DUFRESNE, DESIGNER DÉCLINE TOUTE RESPONSABILITÉ POUR TOUT VICE OU DÉFAUT DE CONSTRUCTION ET/OU DE MATÉRIAU CONCERNANT LES TRAVAUX SPÉCIFIÉS SUR LES PLANS.
- TOUS LES PLANS, DESSINS ET DEVIS SONT LA PROPRIÉTÉ DE DENIS DUFRESNE, DESIGNER, ET NE SAURONT ÊTRE UTILISÉS POUR UN AUTRE PROJET QUE CELUI MENTIONNÉ SUR CEUX-CI.
- CONTRACTOR SHALL VERIFY ALL DRAWING DETAILS, SPECIFICATIONS, DIMENSIONS AND MEASUREMENTS AS WELL AS CONDITIONS OF SITE OR PREMISES AND NOTIFY DENIS DUFRESNE, DESIGNER OF ALL ERRORS AND ANOMALIES BEFORE PROCEEDING WITH WORK.
- DENIS DUFRESNE, DESIGNER SHALL REFUSE TO RECOGNIZE ANY RESPONSIBILITY FOR ANY FLAW OR VICE OF CONSTRUCTION AND/OR MATERIAL PERTAINING TO THE JOBS SPECIFIED ON THE PLANS.

ALL THE PLANS, DRAWINGS AND SPECIFICATIONS ARE THE PROPERTY OF DENIS DUFRESNE, DESIGNER AND CANNOT BE USED FOR ANY PROJECT OTHER THAN THE ONE MENTIONED ON THEM.

A : DÉTAIL NO. A : DÉTAIL NO.
B : DE LA FEUILLE NO. B : FROM SHEET NO.
C : SUR LA FEUILLE NO. C : ON SHEET NO.

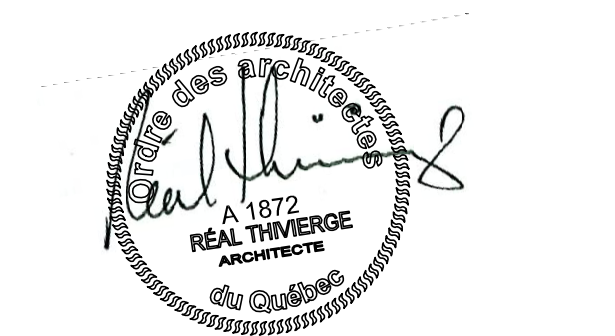

1	COORDINATION	22/04/2013	D.D.
No	DESCRIPTION	DATE	PAR
RÉVISIONS			

REAL THIVIERGE
architecte
1001 rue Lenoir suite B374, Montréal Qc H4C 2Z6
514.326.6363 thivierge.architecte@gmail.com

Denis Dufresne
designer

denis dufresne designer
T 514.567.9741,
Courriel: ddesign2008@hotmail.com




1470 PEEL, LOCAL 920
MONTREAL, QC

TITRE DU DESSIN
SHEET TITLE

PLAN D'AMÉNAGEMENT

ÉCHELLE SCALE	1/8" = 1'-0"	DATE	25/04/2013
CONÇU PAR DESIGNED	D.D.	FICHIER (3D) CAD FILE	
DESSINÉ PAR DRAWN	H.V.	No DOSSIER PROJECT No	13-201
VÉRIFIÉ PAR CHECKED	D.D.	No. SÉRIE SERIAL No	
APPROUVÉ PAR APPROVED		No. PAGE SHEET No	1/4

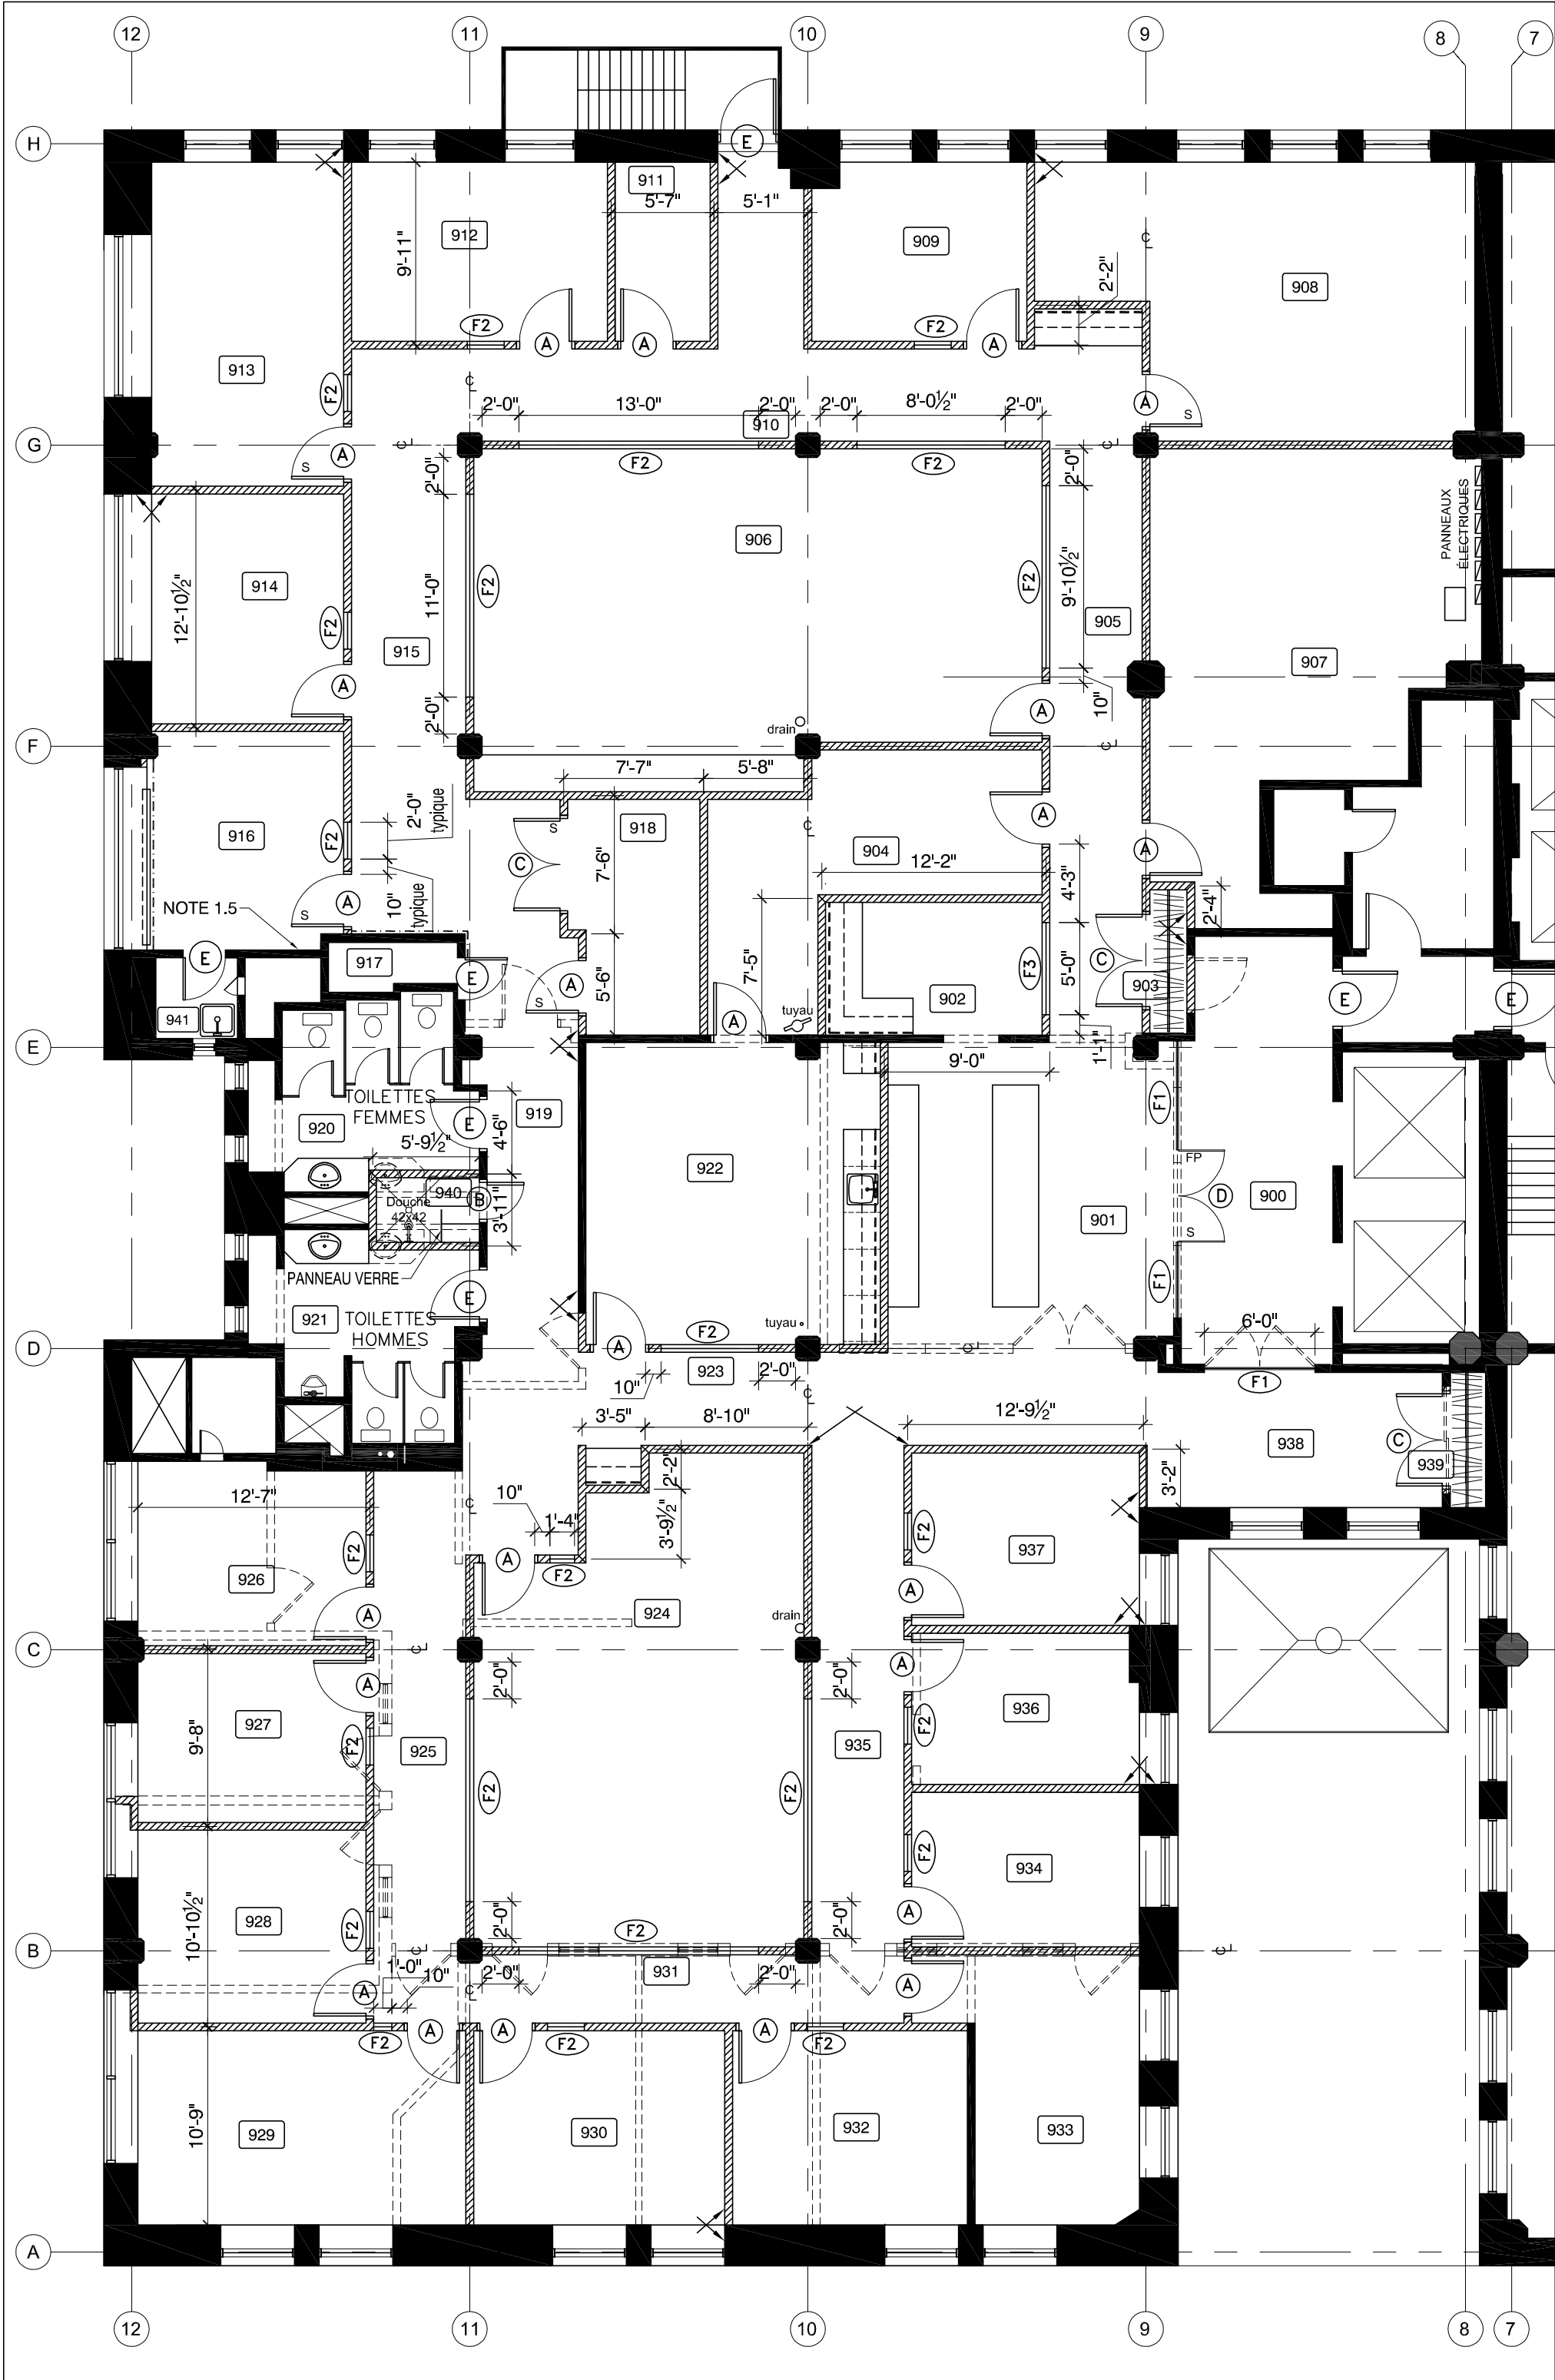

LÉGENDE DE DÉMOLITION & CONSTRUCTION

- CLOISON EXISTANTE ET MUR EXISTANT À CONSERVER ET RÉPARER SI ENDOMMAGÉ
- CLOISON EXISTANTE ET MUR EXISTANT À DÉMOLIR
- NOUVELLE CLOISON DE GYPSE JUSQU'À LA DALLE 1/2" GYPSE,
 - 3 1/2" MONTANTS MÉTALLIQUES
 - 1/2" GYPSE
 - 2" LAINE INSONORISANTE
- NOUVEAU SOUFFLAGE EN GYPSE SUR LE MUR DE BLOCK EXISTANT DANS LES PIÈCES 915 & 916. DANS CETTE DERNIÈRE, PERMETTRE L'INSTALLATION D'UNE PRISE ÉLECTRIQUE ENCASTRÉE.
- RENFORCISSEMENT DU MUR SOUS LE GYPSE AVEC CONTREPLAQUÉ 3/4" À PARTIR DE 54" DU PLANCHER JUSQU'À 84" HAUT.
- NOUVELLE CLOISON À ALIGNER AVEC CLOISON EXISTANTE

PORTES, CADRAGES, QUINCAILLERIE

- PORTE, CADRAGE ET QUINCAILLERIE EXISTANTS À DÉMOLIR ET REMETTRE AU PROPRIÉTAIRE.
- PORTE DOUBLE EN VERRE ET QUINCAILLERIE EXISTANTS À DÉMOLIR ET REMETTRE AU PROPRIÉTAIRE.
- PARTITION VITRÉE EXISTANTE À DÉMOLIR ET REMETTRE AU PROPRIÉTAIRE
- PORTE, CADRAGE ET QUINCAILLERIE EXISTANTS À CONSERVER. REFINIR SI ENDOMMAGÉS
- NOUVELLE PORTE EN BOIS À PEINDRE (36" x 84"), ÂME PLEINE, CADRAGE D'ACIER ET QUINCAILLERIE STANDARD DE L'ÉDIFICE (POIGNÉE, PENTURES, ARRÊT DE PORTE).
- NOUVELLE PORTE EN BOIS À PEINDRE (24" x 84"), ÂME PLEINE, CADRAGE D'ACIER ET QUINCAILLERIE STANDARD DE L'ÉDIFICE (POIGNÉE AVEC LOQUET, PENTURES, ARRÊT DE PORTE).
- NOUVELLE PORTE DOUBLE EN BOIS À PEINDRE (2 x 30" x 84") ÂME PLEINE, NOUVEAU CADRAGE D'ACIER ET NOUVELLE QUINCAILLERIE STANDARD DE L'ÉDIFICE
- NOUVELLE PORTE DE VERRE SANS CADRAGE (GYPSE CAPÉ) ET NOUVELLE QUINCAILLERIE (INCLUANT FERME-PORTE) POUR PORTE DE SORTIE TEL QUE STANDARD DE L'ÉDIFICE.
- NOUVELLE PARTITION VITRÉE SANS CADRAGE (GYPSE CAPÉ) DU PLANCHER À 84" HAUT POUR APPAREILLER LA PORTE D'ENTRÉE PRINCIPALE (VOIR ÉLÉVATION CI-DESSOUS)
- NOUVELLE PARTITION VITRÉE SANS CADRAGE (GYPSE CAPÉ) (VOIR ÉLÉVATION CI-DESSOUS)
- NOUVEAU PANNEAU EN VERRE CLAIR TREMPÉ 10mm, 21" x 72" HAUT POUR DOUCHE (PIÈCE 940)
- NOUVELLE SERRURE
- FERME-PORTE

NOUVELLE PORTE TYPE "A" / PARTITION VITRÉE "F2"
ÉCHELLE : 1/4"=1'-0"

NOTES DE CONSTRUCTION

- DANS LA ZONE DES TRAVAUX, BOUCHER, PLÂTRER ET SABLER TOUTES LES OUVERTURES LAISSÉES DANS LES CLOISONS DE GYPSE PAR L'ENLÈVEMENT DES PRISES MURALES ET RÉPARER LES MURS (DE GYPSE ET/OU BLOCK) ENDOMMAGÉS. PRÉPARER LES SURFACES POUR RECEVOIR LES NOUVEAUX FINIS.
- DANS LA ZONE DES TRAVAUX, FOURNIR ET INSTALLER DES PLINTHES DE MDF À PEINDRE 5"H.
- DANS LES PIÈCES 902, 910, 922 ET 923, AUX ENDOITS INDICUÉS AU PLAN, FOURNIR ET INSTALLER UN FOND DE CLOUAGE FAIT DE CONTREPLAQUÉ 3/4" ÉP. DERRIÈRE L'ÉTAGÈRE MURALE.
- DANS LES PIÈCES 906 ET 924, FOURNIR ET INSTALLER UN NOUVEAU PLAFOND SUSPENDU ET UNE RETPOMBÉE DE GYPSE. VOIR PLAN DE PLAFOND SUR FEUILLE 4
- DANS LA PIÈCE 916, À L'ENDROIT INDICUÉ AU PLAN, ENLEVER LES TUYAUX DE PLOMBERIE, CAPER, FERMER L'OUVERTURE DANS LE MUR ET RAGRÉER.

NOTES PORTES, CADRAGES, QUINCAILLERIE


- TOUTES LES NOUVELLES PORTES DE TYPE "A" SERONT MUNIES D'UN ARRÊT DE PORTE AU SOL, DE NEOPRÈNE NOIR TOUT AUTOUR ET DE POIGNÉE STYLE "BEC DE CANNE" TEL QUE L'EXISTANT.
- FOURNIR DE LA NOUVELLE QUINCAILLERIE ADÉQUATE, DE PREMIÈRE QUALITÉ ET DE MÊME FINI QUE L'EXISTANTE.

NOTES D'ÉBÉNISTERIE


- DANS LA PIÈCE 901 FOURNIR ET INSTALLER UN NOUVEAU COMPTOIR DE RÉCEPTION. (VOIR PLAN D'ÉBÉNISTERIE).
- DANS LES PIÈCES 903 ET 939, FOURNIR ET INSTALLER UNE PÔLE DE SUSPENSION ET UNE TRABLETTE EN MÉLAMINE BLANCHE POUR LE NOUVEAU VESTIAIRE.
- DANS LES PIÈCES 902, 910, 922 & 923, FOURNIR ET INSTALLER UN NOUVEAU COMPTOIR AVEC ARMOIRES IKEA. (SPÉCIFICATION À VENIR).
- DANS LES PIÈCES 920 & 921, COUPER LA VANITÉ EXISTANTE, RAGRÉER ET ENLEVER LE 2^{ème} ÉVIER.

NOTES DE PLOMBERIE

- DANS LA PIÈCE 922, FOURNIR ET INSTALLER UN NOUVEL ÉVIER DE CUISINE DE ± 18" EN ACIER INOXYDABLE ET UN NOUVEAU ROBINET.
- DANS LA PIÈCE 939, FOURNIR ET INSTALLER UN DRAIN ET UN ROBINET DE DOUCHE. (SPÉCIFICATION À VENIR)

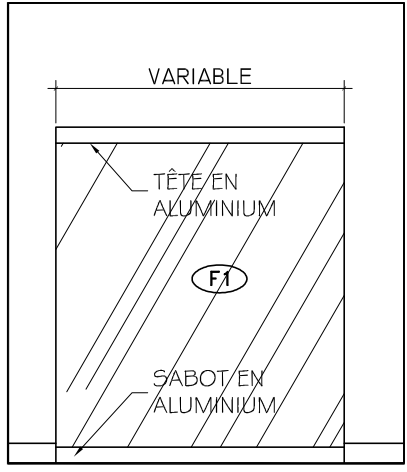

NOUVELLES PARTITIONS VITRÉES "F1"
(selon les standards de l'édifice)
ÉCHELLE : 1/4"=1'-0"

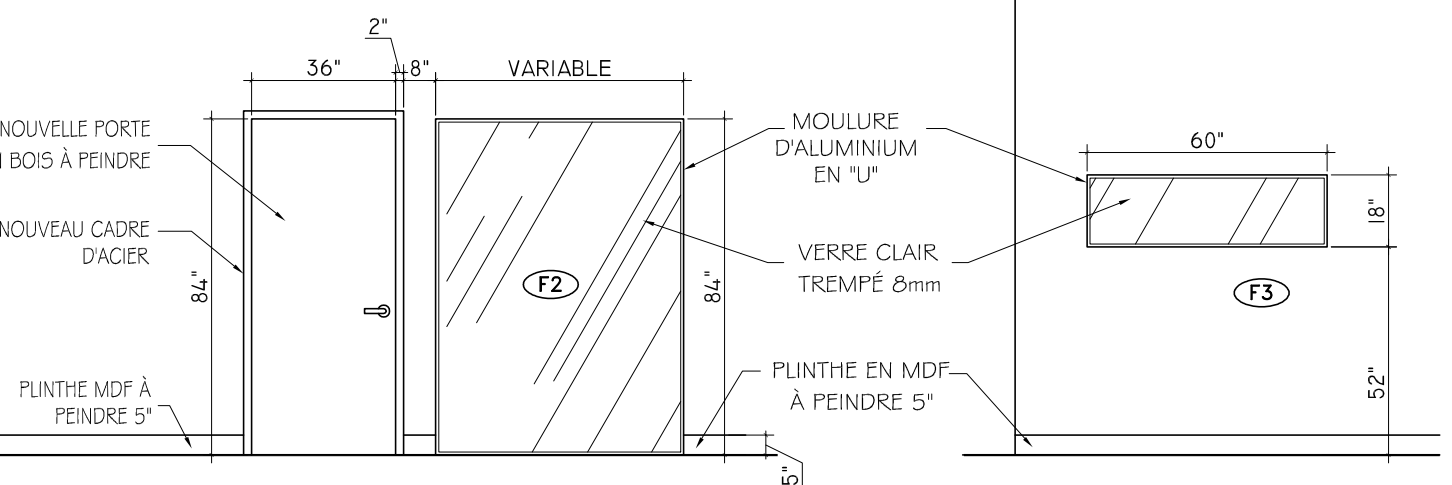

NOUVELLE PORTE TYPE "A" / PARTITION VITRÉE "F2"
ÉCHELLE : 1/4"=1'-0"


NOUVELLE PARTITION VITRÉE "F3"
ÉCHELLE : 1/4"=1'-0"

NOTES

- L'ENTREPRENEUR DEVRA VÉRIFIER TOUS LES DESSINS, DÉTAILS, SPÉCIFICATIONS, DIMENSIONS AINSI QUE LES CONDITIONS DES LOCAUX OU DU CHANTIER, TOUTE ERREUR, OMISSION OU ANOMALIE DEVRA ÊTRE SIGNALÉE À DENIS DUFRESNE. DESIGNER AVANT LE DÉBUT DES TRAVAUX.
- DENIS DUFRESNE. DESIGNER DÉCLINE TOUTE RESPONSABILITÉ POUR TOUT VICE OU DÉFAUT DE CONSTRUCTION ET/OU DE MATÉRIEL CONCERNANT LES TRAVAUX SPÉCIFIÉS SUR LES PLANS.
- TOUS LES PLANS, DESSINS ET DEVIS SONT LA PROPRIÉTÉ DE DENIS DUFRESNE. DESIGNER, ET NE SAURONT ÊTRE UTILISÉS POUR UN AUTRE PROJET QUE CELUI MENTIONNÉ SUR CEUX-CI.
- CONTRACTOR SHALL VERIFY ALL DRAWING DETAILS, SPECIFICATIONS, DIMENSIONS AND MEASUREMENTS AS WELL AS CONDITIONS OF SITE OR PREMISES AND NOTIFY DENIS DUFRESNE DESIGNER OF ALL ERRORS AND ANOMALIES BEFORE PROCEEDING WITH WORK.
- DENIS DUFRESNE. DESIGNER SHALL REFUSE TO RECOGNIZE ANY RESPONSIBILITY FOR ANY FLAW OR VICE OF CONSTRUCTION AND/OR MATERIAL PERTAINING TO THE JOBS SPECIFIED ON THE PLANS.
- ALL THE PLANS, DRAWINGS AND SPECIFICATIONS ARE THE PROPERTY OF DENIS DUFRESNE. DESIGNER AND CANNOT BE USED FOR ANY PROJECT OTHER THAN THE ONE MENTIONED ON THEM.

A : DÉTAIL NO.
B : DE LA FEUILLE NO.
C : SUR LA FEUILLE NO.

A : DÉTAIL NO.
B : FROM SHEET NO.
C : ON SHEET NO.

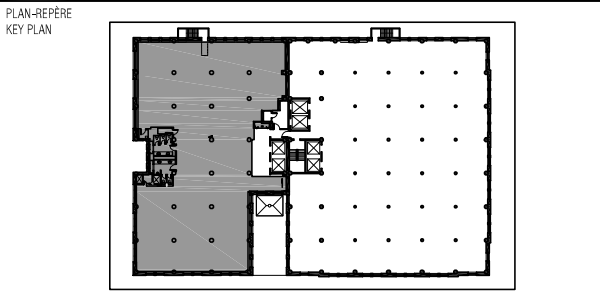

1	COORDINATION	22/04/2013	D.D.
No	DESCRIPTION	DATE	PAR

REAL THIVIERGE
architecte
1001 rue Lenoir suite B374, Montréal Qc H4C 2Z6
514.326.6363
thivierge.architecte@gmail.com

Denis Dufresne
designer

denis dufresne designer
T 514.567.9741,
Courriel: ddesign2008@hotmail.com

CLIENT

ASSOCIATION DES
PRODUCTEURS DE
FILMS ET DE
TÉLÉVISION DU
QUÉBEC


PROJET
PROJECT

1470 PEEL, LOCAL 920
MONTREAL, QC

TITRE DU DESSIN
SHEET TITLE

PLAN DE DÉMOLITION ET
DE CONSTRUCTION

ÉCHELLE SCALE	1/8"=1'-0"	DATE	25/04/2013
CONÇU PAR DESIGNED	D.D.	FICHIER (3D) CAD FILE	
DESSINÉ PAR DRAWN	H.V.	No DOSSIER PROJECT No	13-201
VÉRIFIÉ PAR CHECKED	D.D.	No. SÉRIE SERIAL No	
APPROUVÉ PAR APPROVED		No. PAGE SHEET No	2/4

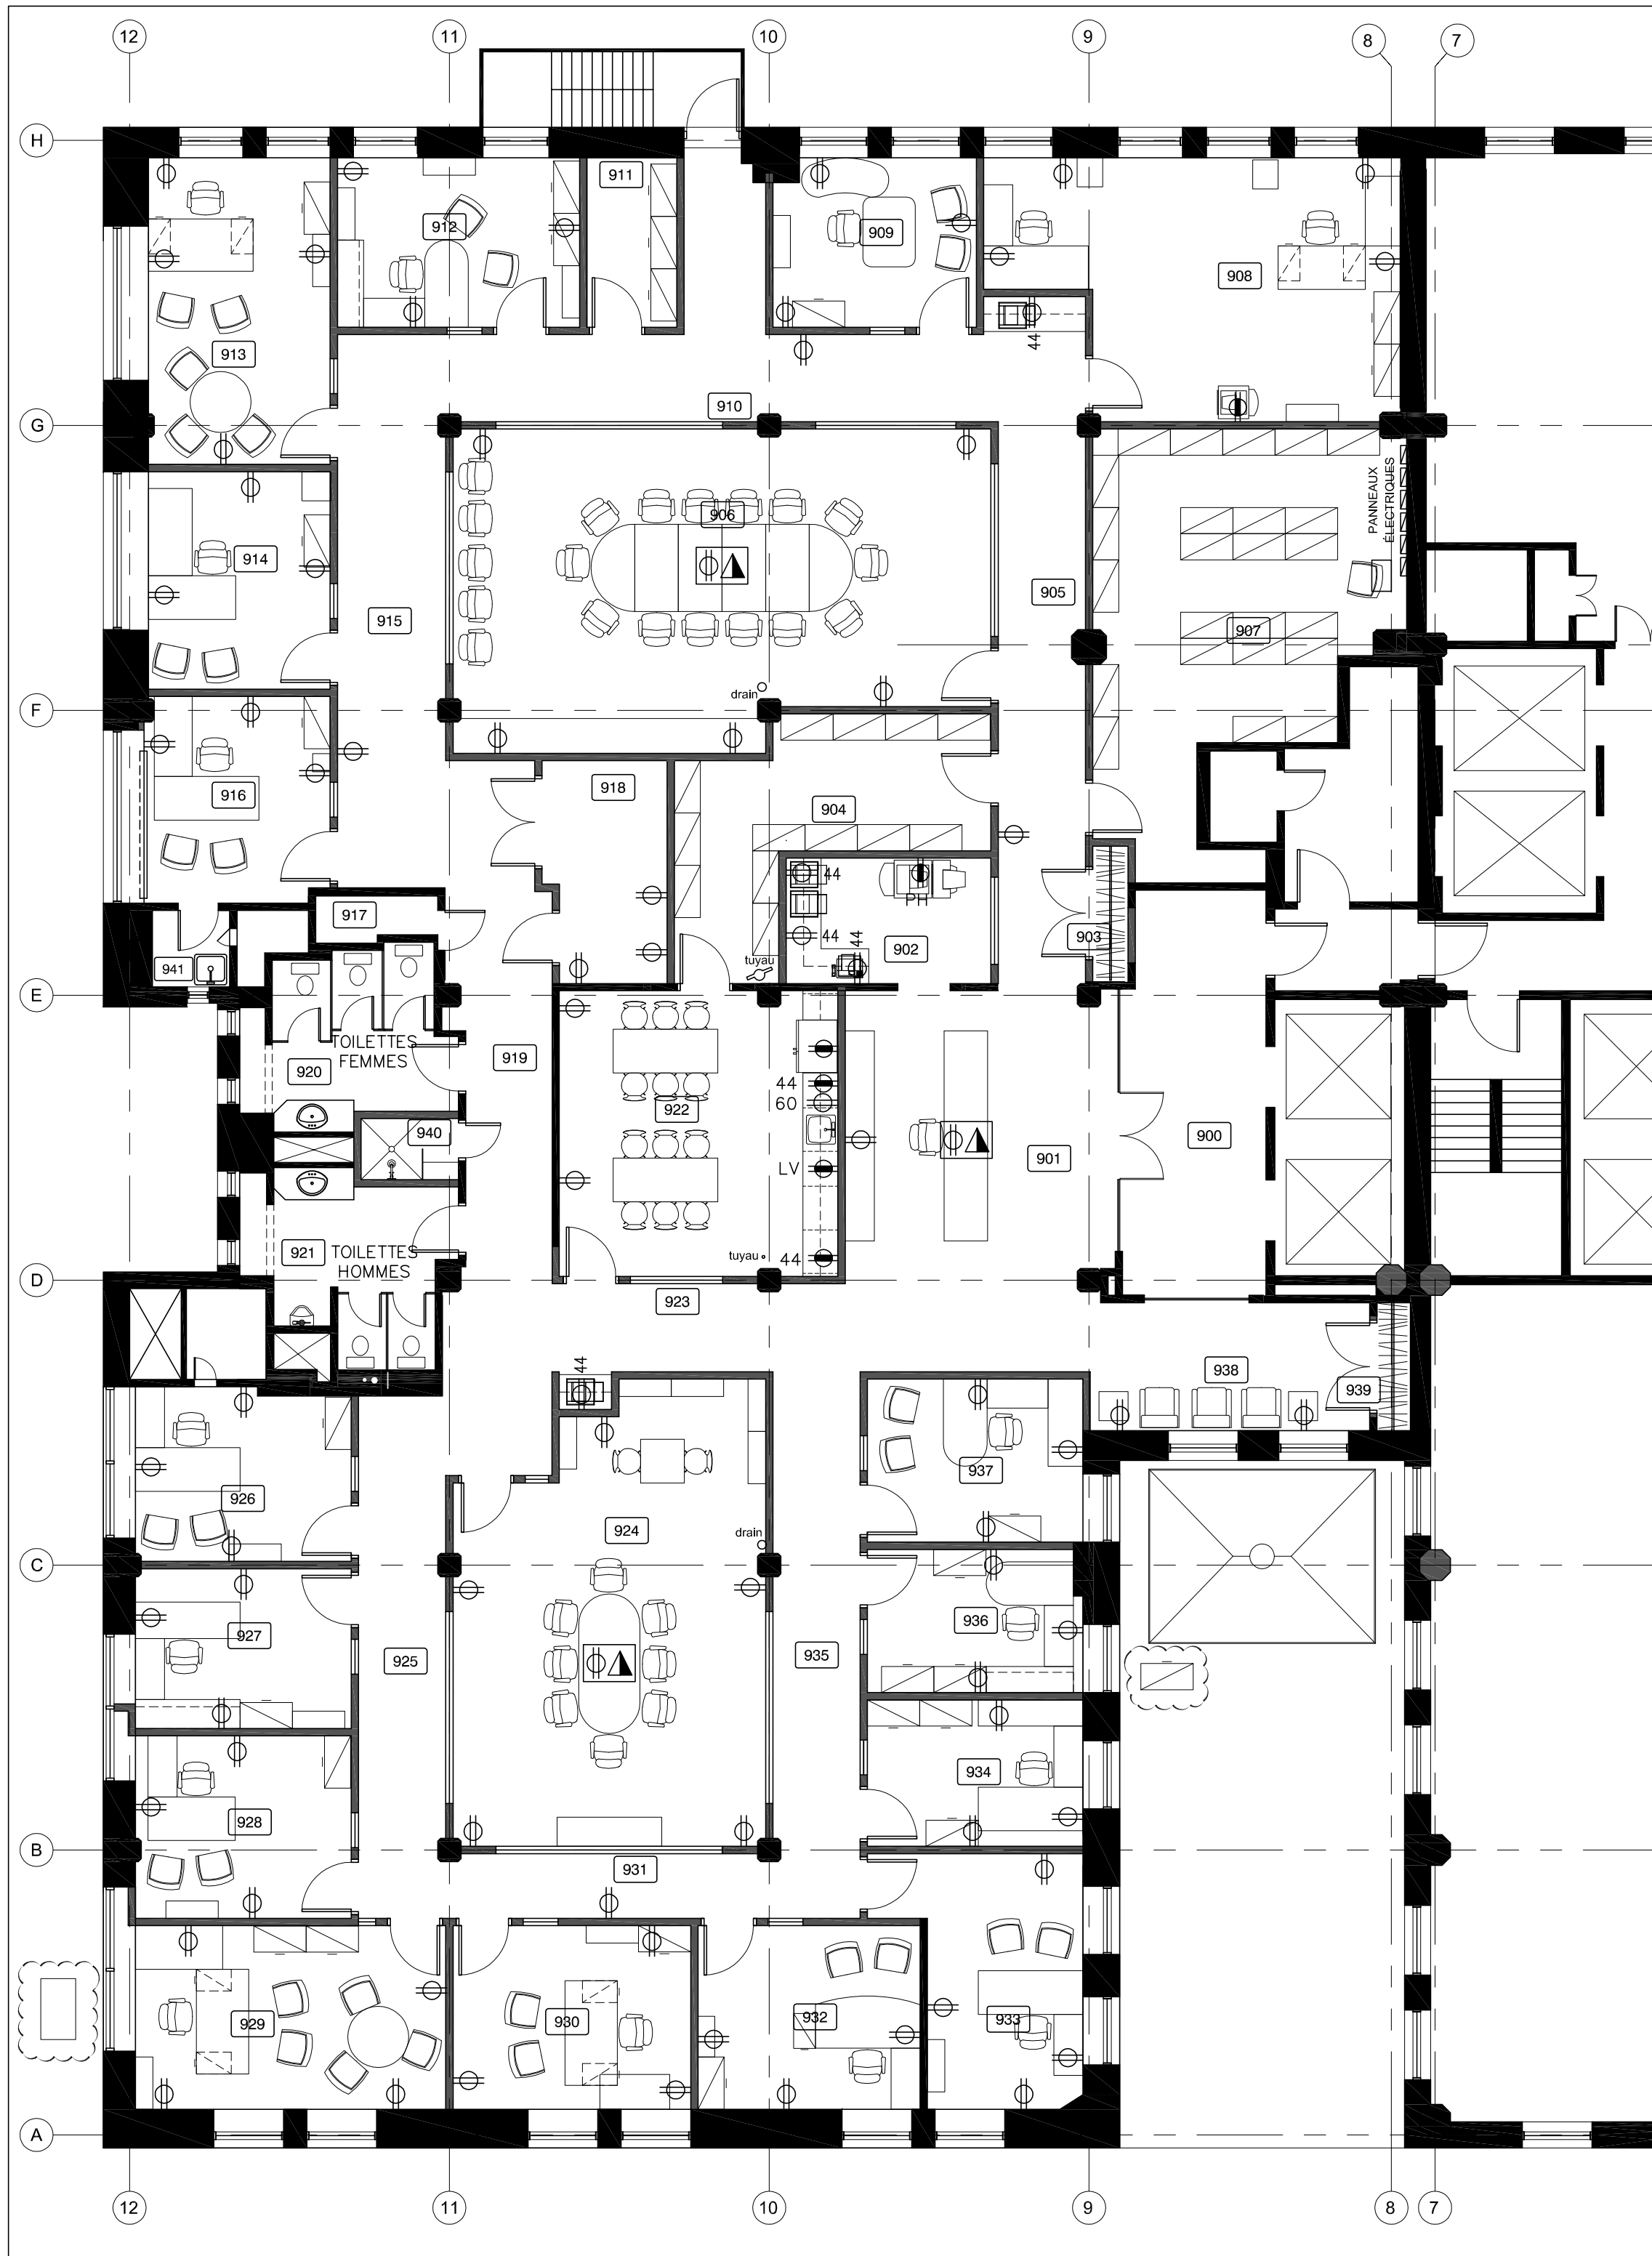

LÉGENDE ÉLECTRIQUE

- ⌀ SORTIE ÉLECTRIQUE DUPLEX 110V À 12" DU PLANCHER
- ⌀ SORTIE ÉLECTRIQUE DUPLEX 110V AVEC CIRCUIT INDÉPENDANT 15 AMP À 12" DU PLANCHER
- ⬮ SORTIE AU PLANCHER AVEC DUPLEX ÉLECTRIQUE ET SORTIE TÉLÉPHONE / RÉSEAU
- LV SORTIE POUR LAVE-VAISSELLE
- PH PRISE POUR PHOTOCOPIEUR
- 44 INSTALLATION À 44" DU PLANCHER
- 60 INSTALLATION À 60" DU PLANCHER



NOTES ÉLECTRIQUES

- TOUTES LES NOUVELLES PRISES MURALES ET INTERRUPTEURS SERONT DE COULEUR BLANC POUR APPAREILLER LES PRISES EXISTANTE. COMPLÉTER LES PLAQUES MANQUANTES AU BESOIN.
- L'ÉLECTRICIEN NE DEVRA PAS SOUMISSIIONNER POUR CERTAINES PRISES MURALES (ÉLECTRIQUES, TÉLÉPHONIQUES ET RÉSEAU) À MOINS DE 12" DES PRISES EXISTANTES NON MONTRÉES AU PLAN.
- L'ÉLECTRICIEN DEVRA IDENTIFIER LES CIRCUITS PAR DES NUMÉROS SUR LES PLAQUES ÉLECTRIQUES ET DANS LE PANNEAU.

NOTES

- L'ENTREPRENEUR DEVRA VÉRIFIER TOUS LES DESSINS, DÉTAILS, SPÉCIFICATIONS, DIMENSIONS AINSI QUE LES CONDITIONS DES LOCAUX OU DU CHANTIER, TOUTE ERREUR, OMISSION OU ANOMALIE DEVRA ÊTRE SIGNALÉE À DENIS DUFRESNE, DESIGNER AVANT LE DÉBUT DES TRAVAUX.
- DENIS DUFRESNE, DESIGNER DÉCLINE TOUTE RESPONSABILITÉ POUR TOUT VICE OU DÉFAUT DE CONSTRUCTION ET/OU DE MATÉRIAU CONCERNANT LES TRAVAUX SPÉCIFIÉS SUR LES PLANS.
- TOUS LES PLANS, DESSINS ET DEVIS SONT LA PROPRIÉTÉ DE DENIS DUFRESNE, DESIGNER, ET NE SAURONT ÊTRE UTILISÉS POUR UN AUTRE PROJET QUE CELUI MENTIONNÉ SUR CEUX-CI.
- CONTRACTOR SHALL VERIFY ALL DRAWING DETAILS, SPECIFICATIONS, DIMENSIONS AND MEASUREMENTS AS WELL AS CONDITIONS OF SITE OR PREMISES AND NOTIFY DENIS DUFRESNE, DESIGNER OF ALL ERRORS AND ANOMALIES BEFORE PROCEEDING WITH WORK.
- DENIS DUFRESNE, DESIGNER SHALL REFUSE TO RECOGNIZE ANY RESPONSIBILITY FOR ANY FLAW OR VICE OF CONSTRUCTION AND/OR MATERIAL PERTAINING TO THE JOBS SPECIFIED ON THE PLANS.
- ALL THE PLANS, DRAWINGS AND SPECIFICATIONS ARE THE PROPERTY OF DENIS DUFRESNE, DESIGNER AND CANNOT BE USED FOR ANY PROJECT OTHER THAN THE ONE MENTIONED ON THEM.

A : DÉTAIL NO. A : DÉTAIL NO.
B : DE LA FEUILLE NO. B : FROM SHEET NO.
C : SUR LA FEUILLE NO. C : ON SHEET NO.

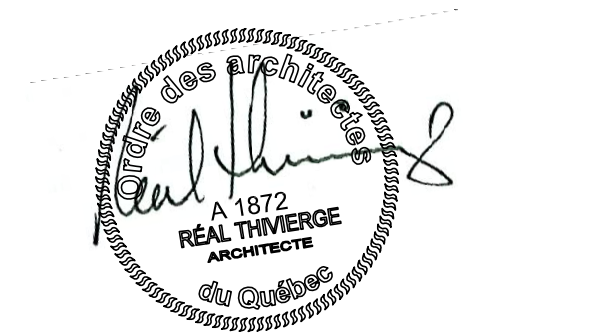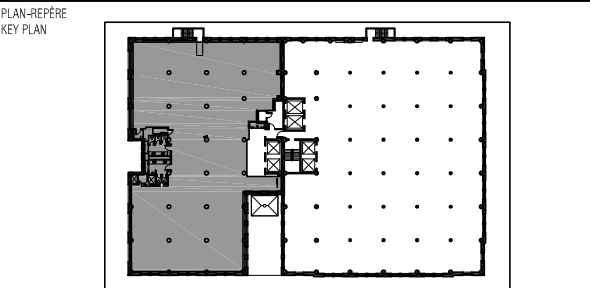


1	COORDINATION	22/04/2013	D.D.
No	DESCRIPTION	DATE	PAR
RÉVISIONS			

REAL THIVIERGE
architecte
1001 rue Lennox suite B374, Montréal Qc H4C 2Z6
514.326.6363 thivierge.architecte@gmail.com

Denis Dufresne
designer

denis dufresne designer
T 514.567.9741,
Courriel: ddesign2008@hotmail.com

CLIENT

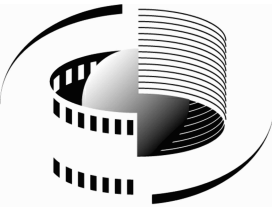

ASSOCIATION DES
PRODUCTEURS DE
FILMS ET DE
TÉLÉVISION DU
QUÉBEC


PROJET
PROJECT

**1470 PEEL, LOCAL 920
MONTREAL, QC**

TITRE DU DESSIN
SHEET TITLE

**PLAN DES BESOINS
ÉLECTRIQUES**

ÉCHELLE SCALE	1/8"=1'-0"	DATE	25/04/2013
CONÇU PAR DESIGNED	D.D.	FICHIER (3D) CAD FILE	
DESSINÉ PAR DRAWN	H.V.	No DOSSIER PROJECT No	13-201
VÉRIFIÉ PAR VERIFIED	D.D.	No. SÉRIE SERIAL No	
APPROUVÉ PAR APPROVED		No. PAGE SHEET No	3/4

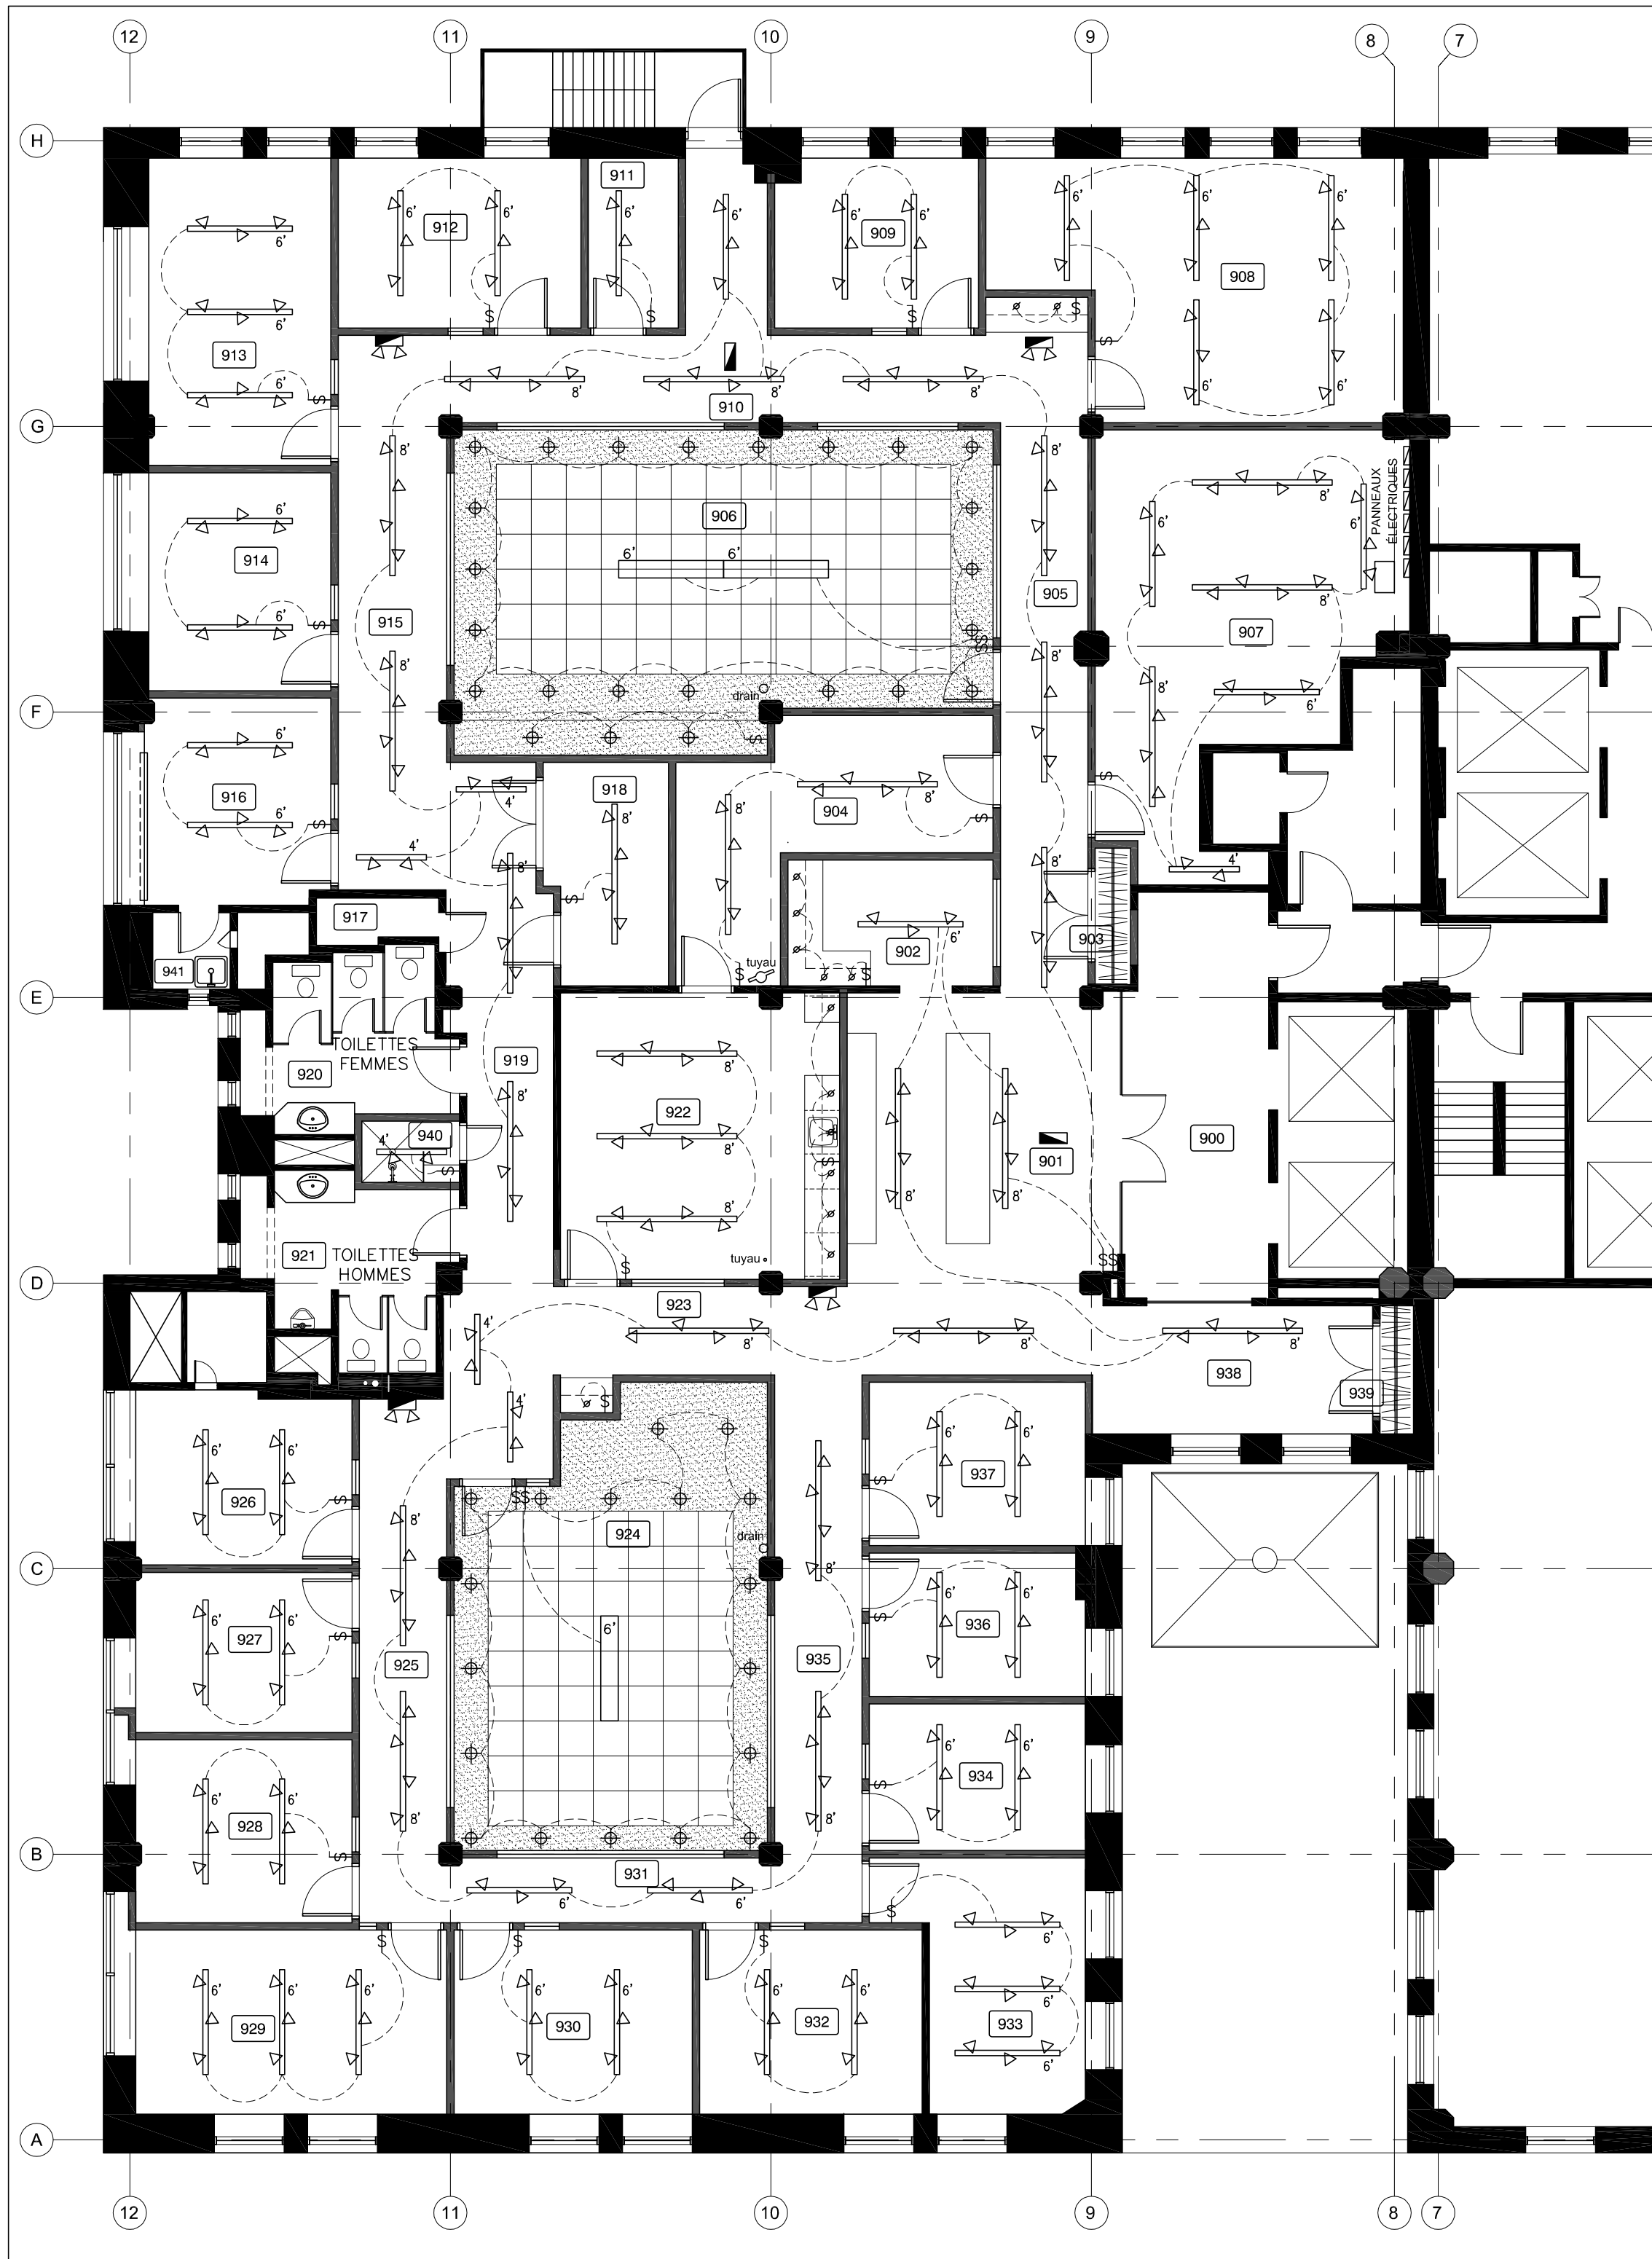

LÉGENDE D'ÉCLAIRAGE

- 0'
- LUMINAIRE TYPE FLUORESCENT SUSPENDU
ÉCLAIRAGE DIRECT / INDIRECT (LE CHIFFRE
INDIQUE LA LONGUEUR DU LUMINAIRE).
SPÉCIFICATION À VENIR. INSTALLATION À
72" DU PLANCHER
- APPAREIL D'ÉCLAIRAGE SUSPENDU
LUMINAIRE TYPE SPOT SUR RAIL (LE
CHIFFRE INDIQUE LA LONGUEUR DU RAIL)
SPÉCIFICATION À VENIR
INSTALLATION À 96" DU PLANCHER
- LUMINAIRE ENCASTRÉ TYPE "POT LIGHT"
SPÉCIFICATION À VENIR
- APPAREIL D'ÉCLAIRAGE TYPE "PUCK" AU LED
INSTALLATION SOUS LES ARMOIRES
- INTERRUPTEUR MURAL
- INTERRUPTEUR MURAL "3 WAY"
- LUMIÈRE DE SORTIE
- LUMIÈRE DE SORTIE AVEC ÉCLAIRAGE
D'URGENCE
- NOUVEAU PLAFOND DE GYPSE
INSTALLÉ À 94" DU PLANCHER
- NOUVEAU PLAFOND DE TUILLE
ACOUSTIQUE 2'X2' INSTALLÉ À ± 1'02"
DU PLANCHER TEL QUE LE STANDARD
DE L'ÉDIFICE

NOTES DE PLAFOND


- 1.1 DANS LES PIÈCES 906 ET 924, FOURNIR ET INSTALLER UN
NOUVEAU PLAFOND ACOUSTIQUE 2'X2' TEL QUE LE
STANDARD DE L'ÉDIFICE ET UNE RETOMBÉE DE GYPSE DE
8" DE HAUTEUR AUTOUR DE LA PIÈCE.

CLIMATISATION - VENTILATION - CHAUFFAGE

- 2.1 DANS LA ZONE DES TRAVAUX, FOURNIR ET INSTALLER DES
NOUVEAUX DIFFUSERS ET CONDUITS DE VENTILATION EN
FONCTION DE L'AMÉNAGEMENT ET EN CONFORMITÉ AVEC
LE CODE.
- 2.2 LES TÊTES DE GICLERS DEVONT ÊTRE RELOCALISÉS EN
FONCTION DU NOUVEL AMÉNAGEMENT ET EN
CONFORMITÉ AVEC LE CODE.

- NOTES
- L'ENTREPRENEUR DEVRA VÉRIFIER TOUS LES DESSINS, DÉTAILS, SPÉCIFICATIONS, DIMENSIONS
AINSI QUE LES CONDITIONS DES LOCAUX OU DU CHANTIER, TOUTE ERREUR, OMISSION OU
ANOMALIE DEVRA ÊTRE SIGNALÉE À DENIS DUFRESNE, DESIGNER AVANT LE DÉBUT DES
TRAVAUX.
 - DENIS DUFRESNE, DESIGNER DÉCLINE TOUTE RESPONSABILITÉ POUR TOUT VICE OU DÉFAUT DE
CONSTRUCTION ET/OU DE MATÉRIAU CONCERNANT LES TRAVAUX SPÉCIFIÉS SUR LES PLANS.
 - TOUS LES PLANS, DESSINS ET DEVIS SONT LA PROPRIÉTÉ DE DENIS DUFRESNE, DESIGNER, ET
NE SAURONT ÊTRE UTILISÉS POUR UN AUTRE PROJET QUE CELUI MENTIONNÉ SUR CEUX-CI.
 - CONTRACTOR SHALL VERIFY ALL DRAWING DETAILS, SPECIFICATIONS, DIMENSIONS AND
MEASUREMENTS AS WELL AS CONDITIONS OF SITE OR PREMISES AND NOTIFY DENIS DUFRESNE
DESIGNER OF ALL ERRORS AND ANOMALIES BEFORE PROCEEDING WITH WORK.
 - DENIS DUFRESNE, DESIGNER SHALL REFUSE TO RECOGNIZE ANY RESPONSIBILITY FOR ANY
FLAW OR VICE OF CONSTRUCTION AND/OR MATERIAL PERTAINING TO THE JOBS SPECIFIED ON
THE PLANS.
 - ALL THE PLANS, DRAWINGS AND SPECIFICATIONS ARE THE PROPERTY OF DENIS DUFRESNE
DESIGNER AND CANNOT BE USED FOR ANY PROJECT OTHER THAN THE ONE MENTIONED ON
THEM.

A	A	A : DÉTAIL NO.	A : DÉTAIL NO.
C	B	B : DE LA FEUILLE NO.	B : FROM SHEET NO.
	C	C : SUR LA FEUILLE NO.	C : ON SHEET NO.

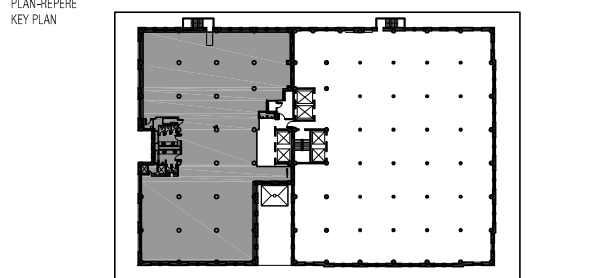

1	COORDINATION	22/04/2013	D.D.
No	DESCRIPTION	DATE	PAR
R��VISIONS			

REAL THIVIERGE
architecte
1001 rue Lenoir suite B374, Montr  al Qc H4C 2Z6
514.326.6363
thivierge.architecte@gmail.com

Denis Dufresne
designer

denis dufresne designer
T 514.567.9741,
Courriel: ddesign2008@hotmail.com

CLIENT

ASSOCIATION DES
PRODUCTEURS DE
FILMS ET DE
T  L  VISION DU
QU  BEC

PROJET
PROJECT

**1470 PEEL, LOCAL 920
MONTR  AL, QC**

TITRE DU DESSIN
SHEET TITLE

**PLAN DU PLAFOND
R  FL  CHI**

��CHELLE SCALE	1/8"=1'-0"	DATE	25/04/2013
CON��U PAR DESIGNED	D.D.	��CHIER (3D) CAD FILE	
DESSIN�� PAR DRAWN	H.V.	No DOSSIER PROJECT No	13-201
V��RIFIER PAR VERIFIED	D.D.	No. S��RIE SERIAL No	
APPROUV�� PAR APPROVED		No. PAGE SHEET No	4/4