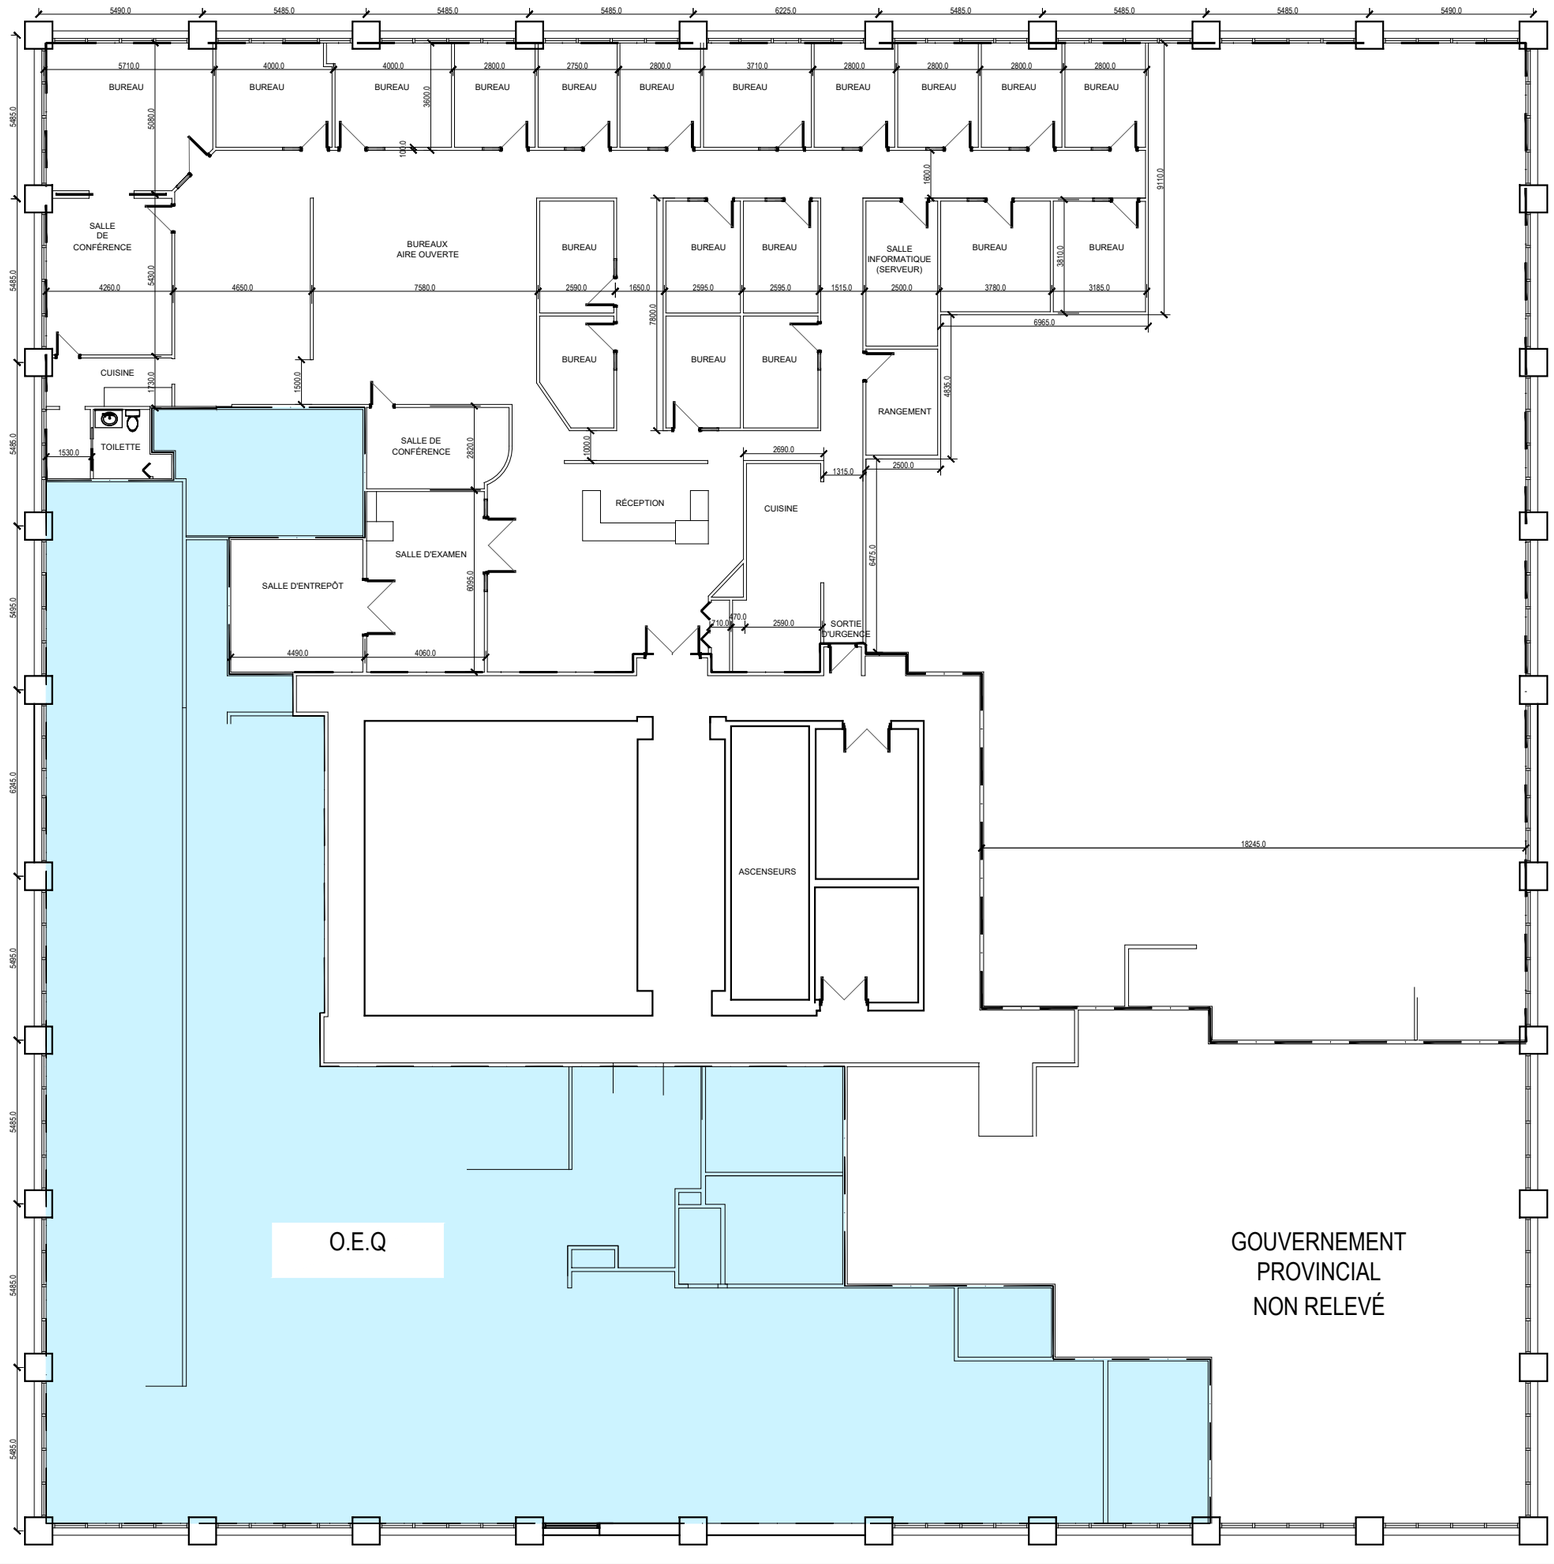

CLIENT

PLAN CLÉ

3	INFO AU CLIENT	19-01-2018
2	INFO AU CLIENT	30-08-2017
1	INFO AU CLIENT	13-02-2015
0	INFO AU CLIENT	12-02-2015
NO	ÉMIS POUR	DATE

SCEAUX

ARCHITECTURE

fsa Architecture
1470, rue Peel
Bureau 550
Montréal (Québec) H3A 1T1

T 514 849 1277
F 514 849 1200

EXPERTS-CONSEILS

GESTION DE PROJET

PROJET

2021 UNION

TITRE

PLANCHER NIVEAU 9

DESSINÉ	VÉRIFIÉ	APPROUVÉ	NO PROJET
SC	AS	AS	1576-18

ÉCHELLE	DATE
1:200	2018-01-19

NO PAGE	RÉV.
A-100	**3**