


12 11 10 9 8 7 6 5 4 3 2 1

H  
G  
F  
E  
D  
C  
B  
A

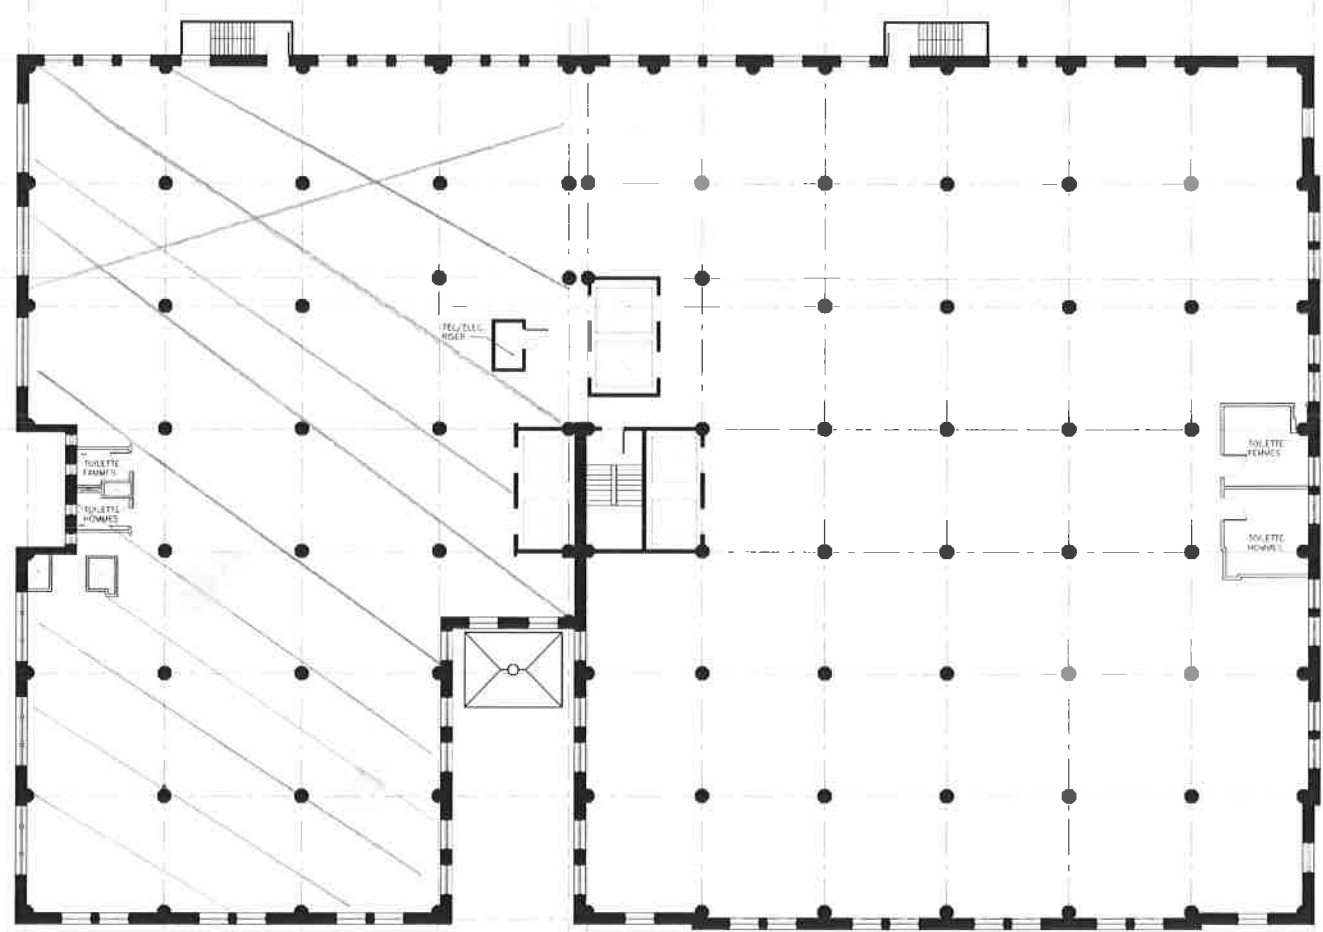

RUE PEEL

01 PLAN  
A-01 ECH.: 1/16" = 1'-0"



esar · fry  
architectes  
1470, rue Peel, suite 314  
Montréal, Québec H3A 1T1  
Tel : (514) 987-1380  
Fax : (514) 987-1349  
E-mail : esarfry@ac.ara.com

Project /  
Projet  
**ÉDIFICE HERMES**  
1470 PEEL  
MONTREAL QUEBEC

Drawing /  
Dessin  
**PLAN TIPIQUE**

Drawn by / Dessiné par: LCY/MH	Date: 1 NOV, 2004
Checked by / Vérifié par: M. ESAR	Scale: 1/8"=1'-0"
Project Number: Numéro de projet:	
Revision Number: Numéro de Révision:	
Drawing Number: Numéro de dessin:	

R0

A-01