


PLAN D'ESPACE PROPOSÉ
SCALE / ÉCHELLE: 1/4"=1'-0"

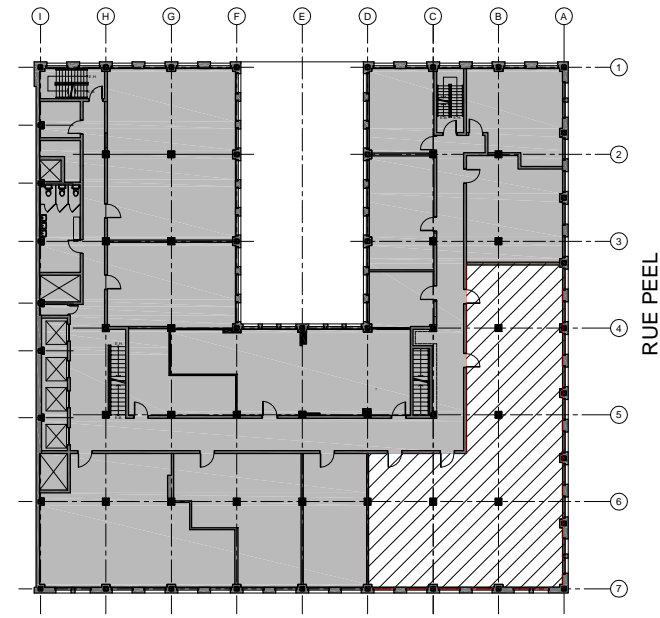

PLAN CLÉ
SCALE / ÉCHELLE: AUCUNE

Issued For / Émis Pour:	Date	Rev.



1470 rue Peel, Suite #314
Montréal, Québec
H3A 1T1

Project:
Projet:
ÉDIFICE DRUMMOND
1117 RUE STE-CATHERINE OUEST
MONTRÉAL, QUÉBEC
6-ième ÉTAGE

Drawing:
Dessin:
ESPACE PROPOSÉ
SUITE #605 À #609

Drawn by: MV
Dessiné par: Date: DECEMBRE 2017

Checked by: G. Fry
Vérifié par: Scale: Telle
Échelle: qu'indiquée

Project Number:
Numéro de projet: **17118**

Revision Number:
Numéro de Révision: Drawing Number:
Numéro de dessin: