


PLAN DE LOCATION - SUITE 305

SCALE / ÉCHELLE: 1/8" = 1'-0"

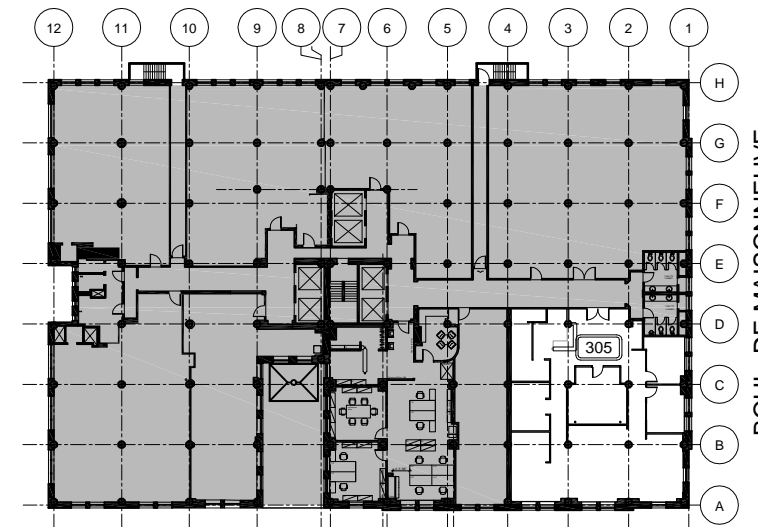

PLAN CLÉ

SCALE / ÉCHELLE: AUCUNE

| Issued For / Émis Pour: | Date | Rev. |
|-------------------------|------------|------|
| INFORMATION | 2018/01/15 | 0 |
| | | |
| | | |
| | | |

1470 rue Peel, suite 314
 Montréal, Québec H3A 1T1
 T: (514) 987 - 1389
 E: info@designNFA.com

Project:
 Projet:

ÉDIFICE HERMES

1470, RUE PEEL, SUITE 305
 MONTRÉAL, QC

Drawing:
 Dessin:

PLAN DE LOCATION - SUITE 305

| | |
|---|--------------------------------------|
| Drawn by: JH Dessiné par: | Date: Janvier 2018 |
| Checked by: SN Vérifié par: | Scale: Telle qu'indiquée Échelle: |
| Project Number: Numéro de projet: 18005 | |
| Revision Number: Numéro de Révision: | Drawing Number: Numéro de dessin: |

R-0

SK-01