


PLAN D'ESPACE PROPOSÉ (OPTION 5) - SUITE 507
 SCALE / ÉCHELLE: 1/8" = 1'-0"

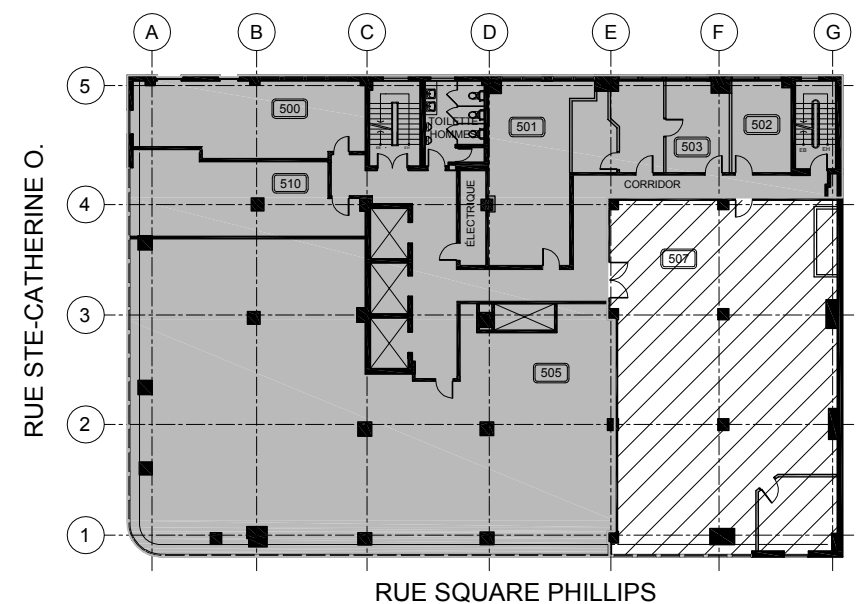

PLAN CLÉ
 SCALE / ÉCHELLE: AUCUNE

LEGENDE

- NOUVEAU MUR À CONSTRUIRE
- MUR EXISTANT À CONSERVER
- PORTE EXISTANTE
- NOUVELLE PORTE

Issued For / Émis Pour:	Date	Rev.
INFORMATION	2016/08/01	0
INFORMATION	2016/08/19	1

ESARFRY
 ARCHITECTES

1470 rue Peel, suite 314, Montréal, Québec H3A 1T1
 T: (514) 987-1389 F: (514) 987-1349 E: architecte@esarfry.com

Project:
 Projet:

ÉDIFICE PHILLIPS SQUARE
 1255, SQUARE PHILLIPS
 MONTRÉAL, QUÉBEC

Drawing:
 Dessin:

**PLAN D'ESPACE
 PROPOSÉ - SUITE 507
 (OPTION 6)**

Drawn by: JH, MW, SN Dessiné par:	Date: AOUT 2016
Checked by: G.Fry Vérifié par:	Scale: Telle qu'indiquée Échelle:
Project Number: Numéro de projet: 16025	
Revision Number: Numéro de Révision:	Drawing Number: Numéro de dessin: