


**PLAN CLÉ**  
SCALE / ÉCHELLE: AUCUNE

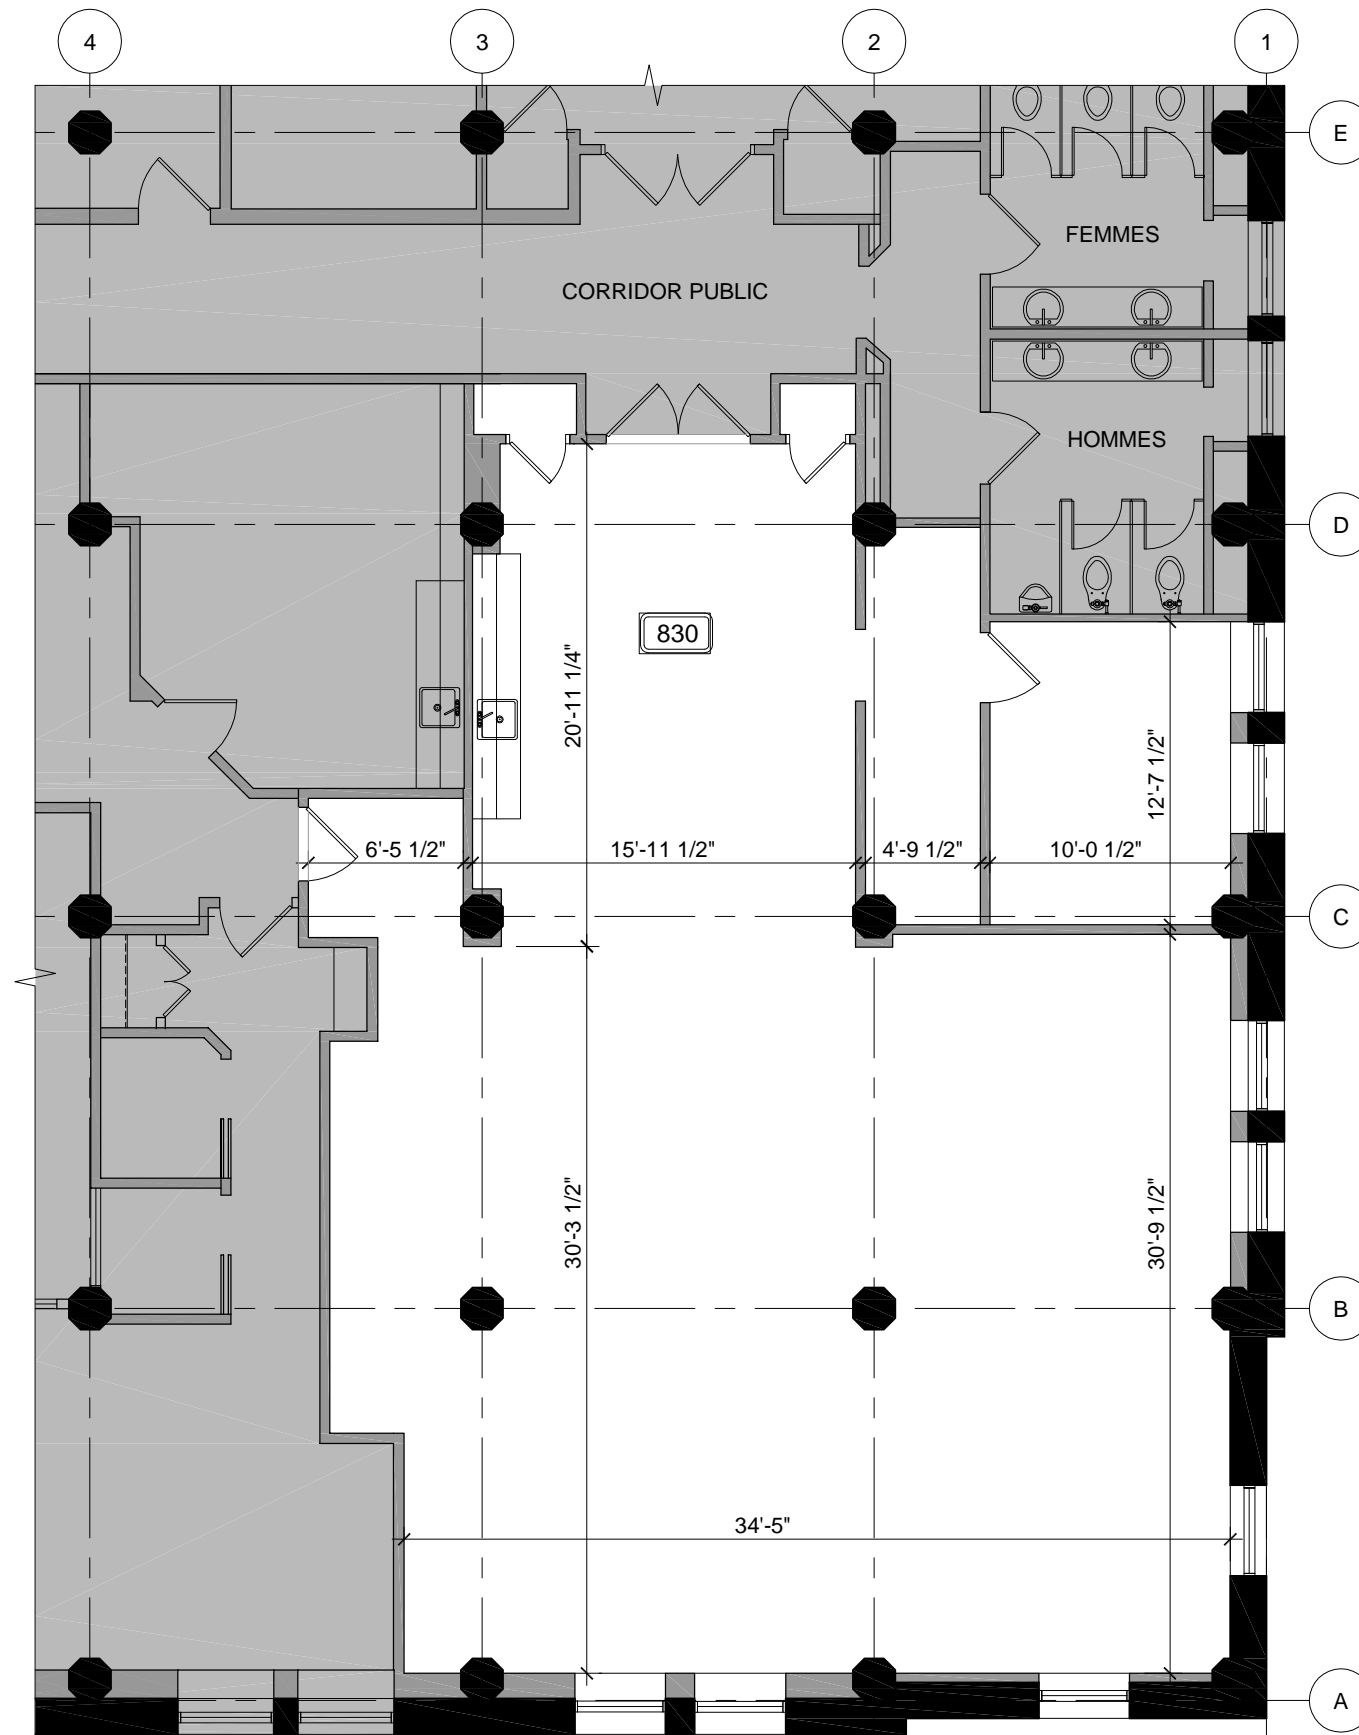

**PLAN DE LOCATION - SUITE 830**

SCALE / ÉCHELLE: 1/8" = 1'-0"

Issued For / Émis Pour:	Date	Rev.
INFORMATION	2019/03/14	0



1470 rue Peel, suite 314  
Montréal, Québec H3A 1T1  
T: (514) 987 - 1389  
E: info@designNFA.com

Project:  
Projet:

**ÉDIFICE HERMES**

1470, RUE PEEL, SUITE 830  
MONTRÉAL, QC

Drawing:  
Dessin:

**PLAN DE LOCATION - SUITE 830**

Drawn by: JH  
Dessiné par:

Date: Mars 2019

Checked by: SN  
Vérifié par:

Scale: Telle qu'indiquée  
Échelle:

Project Number:  
Numéro de projet: **19016**

Revision Number:  
Numéro de Révision:

Drawing Number:  
Numéro de dessin:

R-0

SK-01