
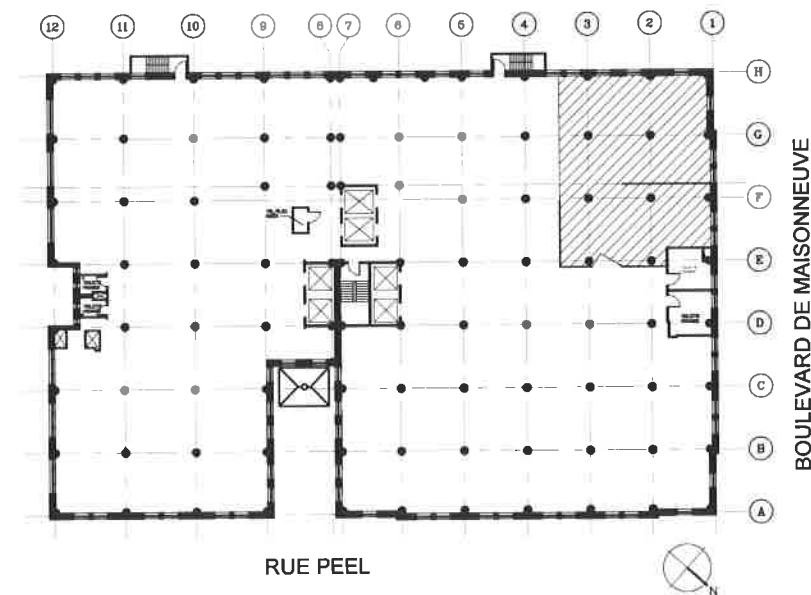


PLAN

ÉCHELLE: 1/8" = 1'-0"

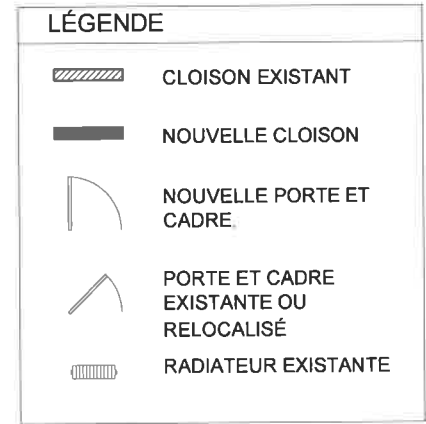

PLAN CLÉ

AUCUNE ÉCHELLE

Issued For / Émis Pour:	Date	Rev.
RÉVISION	13/03/06	0

esar.fry
architectes

1470 rue Peel, suite 314
Montréal, Québec H3A 1T1
Tel: (514) 987-1389
Fax (514) 987-1349
E-mail: architecte@esarfry.com

Project:
Projet:

ÉDIFICE HERMES
SUITE 725

1470, RUE PEEL
MONTRÉAL, QUÉBEC

Drawing:
Dessin:

PLAN PROPOSÉ
OPTION. 2

Drawn by: M.V, L.Y. Date: FÉVRIER 2013
Dessiné par:

Checked by: M. ESAR Scale: TELLE
Vérifié par: Échelle: QU'INDIQUÉE

Project Number: **0918-13005**
Numéro de projet:

Revision Number: Drawing Number:
Numéro de Révision: Numéro de dessin: