


PLAN DU RDC
SCALE / ÉCHELLE: AUCUNE

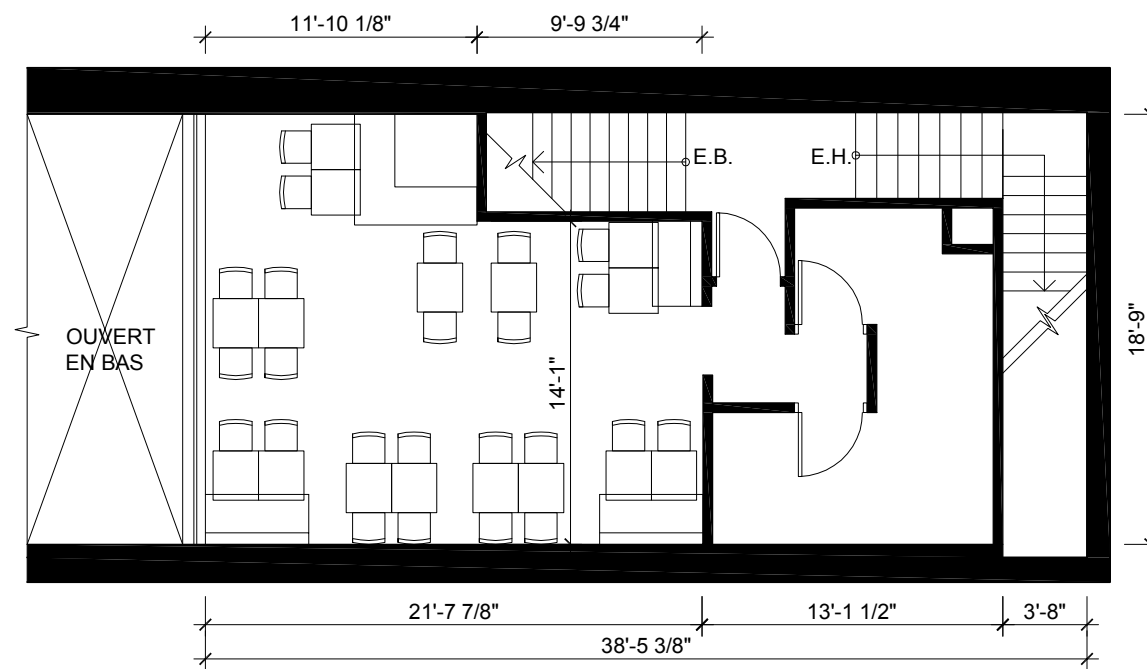

PLAN DE LA MEZZANINE
SCALE / ÉCHELLE: AUCUNE

Issued For / Émis Pour:	Date	Rev.
INFORMATION	13/05/2016	0


ESARFRY
ARCHITECTES

1470 rue Peel, suite 314
Montréal, Québec H3A 1T1
T: (514) 987 - 1389
F: (514) 987 - 1349
E: architecte@esarfry.com

Project:
Projet: **CARLOS & PEPES**
1420 RUE PEEL,
MONTRÉAL, QUÉBEC

Drawing:
Dessin: **PLAN DU RDC & PLAN DE LA MEZZANINE**

Drawn by: Jeff H. & Dessiné par: Lichin Y.	Date: Mai 2016
Checked by: G. Fry Vérifié par:	Scale: telle qu'indiquée Échelle:
Project Number: Numéro de projet:	
Revision Number: Numéro de Révision:	Drawing Number: Numéro de dessin:

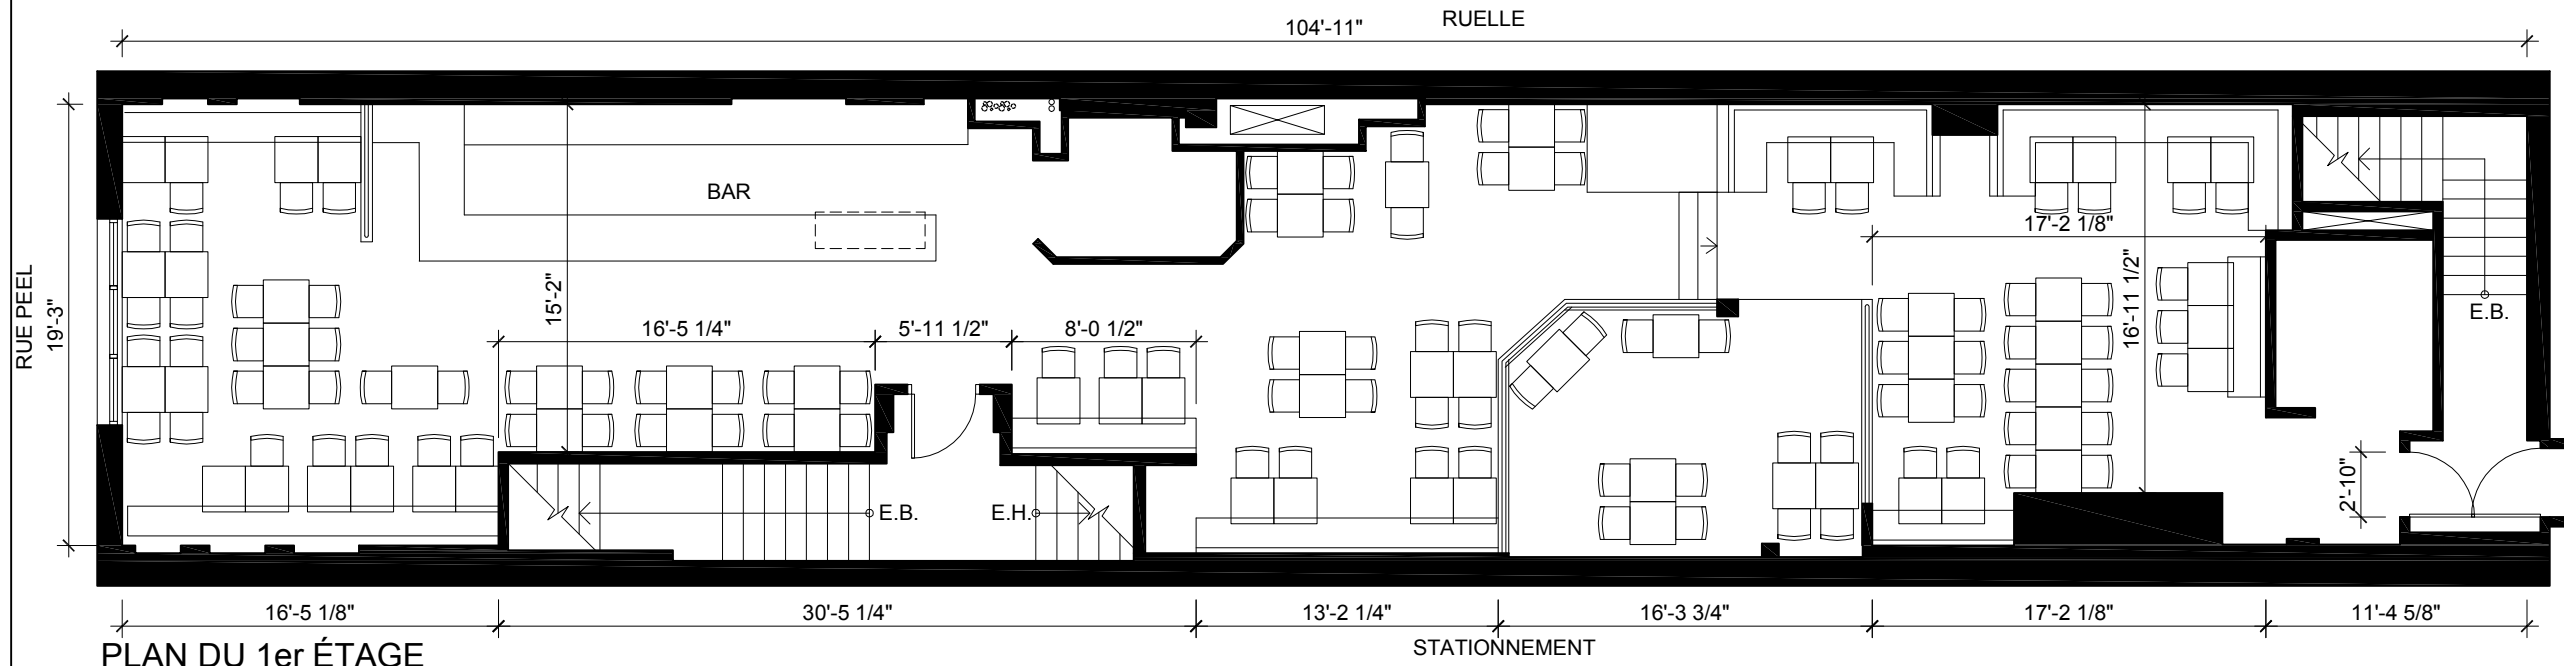

PLAN DU 1er ÉTAGE
SCALE / ÉCHELLE: AUCUNE

Issued For / Émis Pour:	Date	Rev.
INFORMATION	13/05/2016	0

ESARFRY
ARCHITECTES
1470 rue Peel, suite 314
Montréal, Québec H3A 1T1
T: (514) 987 - 1389
F: (514) 987 - 1349
E: architecte@esarfry.com

Project:
Projet: **CARLOS & PEPES**
1420 RUE PEEL,
MONTRÉAL, QUÉBEC

Drawing:
Dessin:

PLAN DU 1er ÉTAGE

Drawn by: Jeff H. & Dessiné par: Lichin Y.	Date: janvier 2013
Checked by: G. Fry Vérifié par:	Scale: telle qu'indiquée Échelle:
Project Number: Numéro de projet:	
Revision Number: Numéro de Révision:	Drawing Number: Numéro de dessin: