


PLAN DU SOUS-SOL
SCALE / ÉCHELLE: 1/8" = 1'-0"

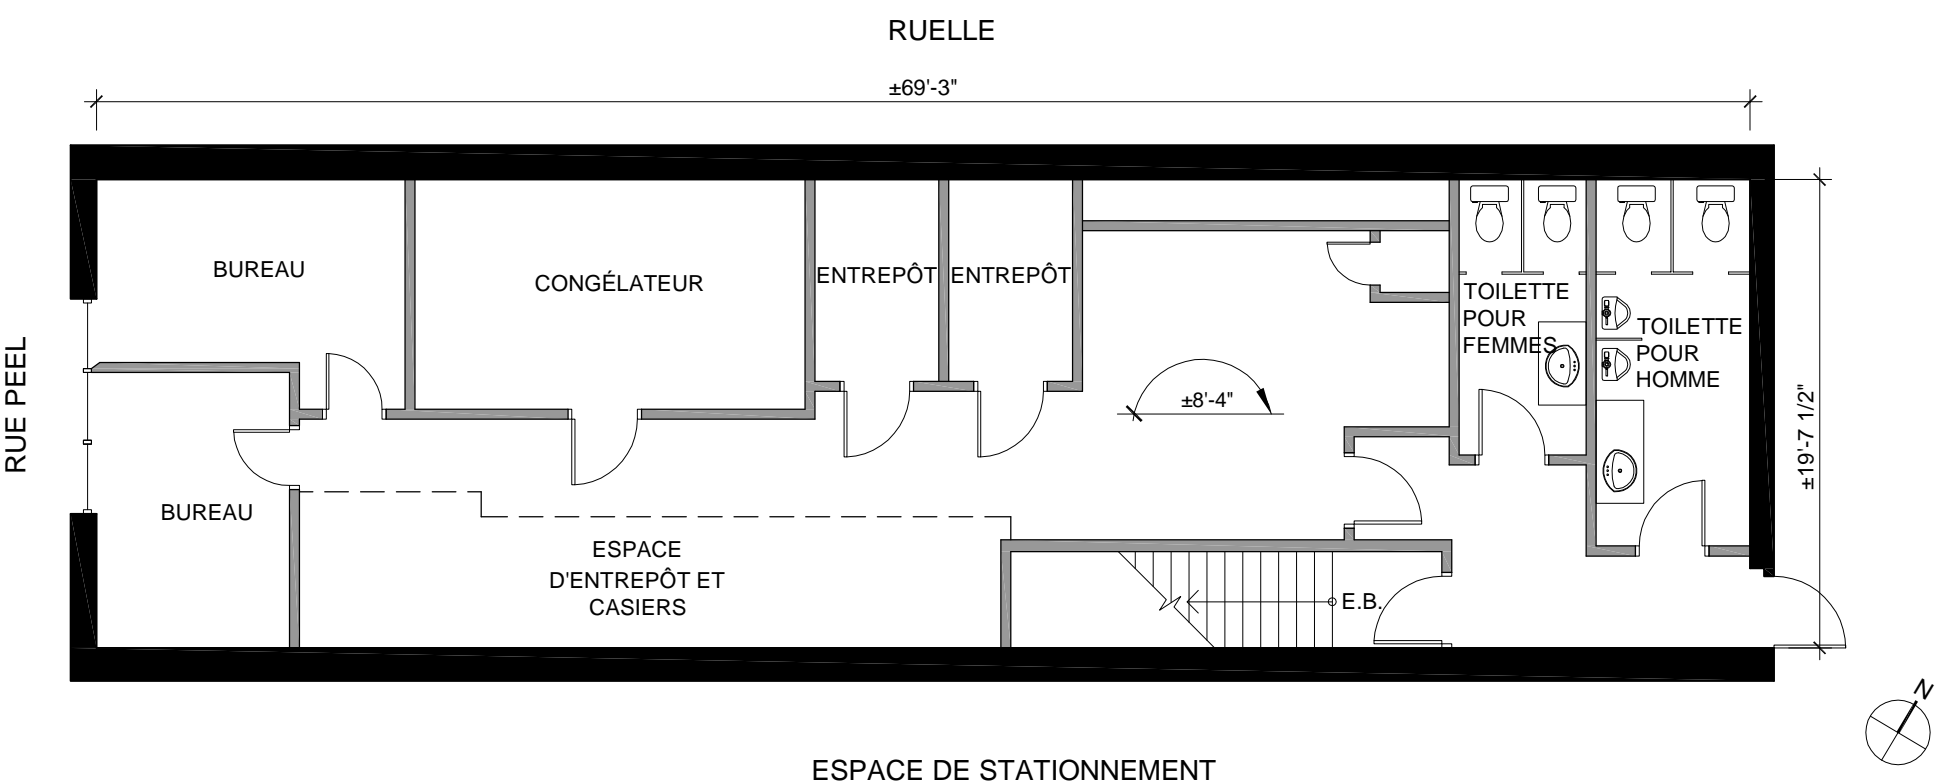

PLAN DU 2e ÉTAGE
SCALE / ÉCHELLE: AUCUNE

| Issued For / Émis Pour: | Date | Rev. |
|-------------------------|------------|------|
| INFORMATION | 2016/05/19 | 0 |
| | | |
| | | |

LEGENDE:

| | |
|--|---------------------------------|
| | MUR DE BLOQUE DE BÉTON EXISTANT |
| | MUR INTÉRIEUR EXISTANT |
| | MUR EXTÉRIEUR EXISTANT |

ESARFRY
ARCHITECTES

1470 rue Peel, suite 314
Montréal, Québec H3A 1T1
T: (514) 987 - 1389
F: (514) 987 - 1349
E: architecte@esarfry.com

Project:
Projet: **CARLOS & PEPES**
1420 RUE PEEEL,
MONTRÉAL, QUÉBEC

Drawing:
Dessin: **PLAN DU SOUS-SOL ET
DU 2e ÉTAGE**

| | |
|--|--------------------------------------|
| Drawn by: M.V. Dessiné par: | Date: Mai 2016 |
| Checked by: G. Fry Vérifié par: | Scale: telle qu'indiquée Échelle: |
| Project Number: Numéro de projet: 16021 | |
| Revision Number: Numéro de Révision: | Drawing Number: Numéro de dessin: |