



Issued For / Émis Pour:	Date	Rev.
INFORMATION	2018/11/20	0

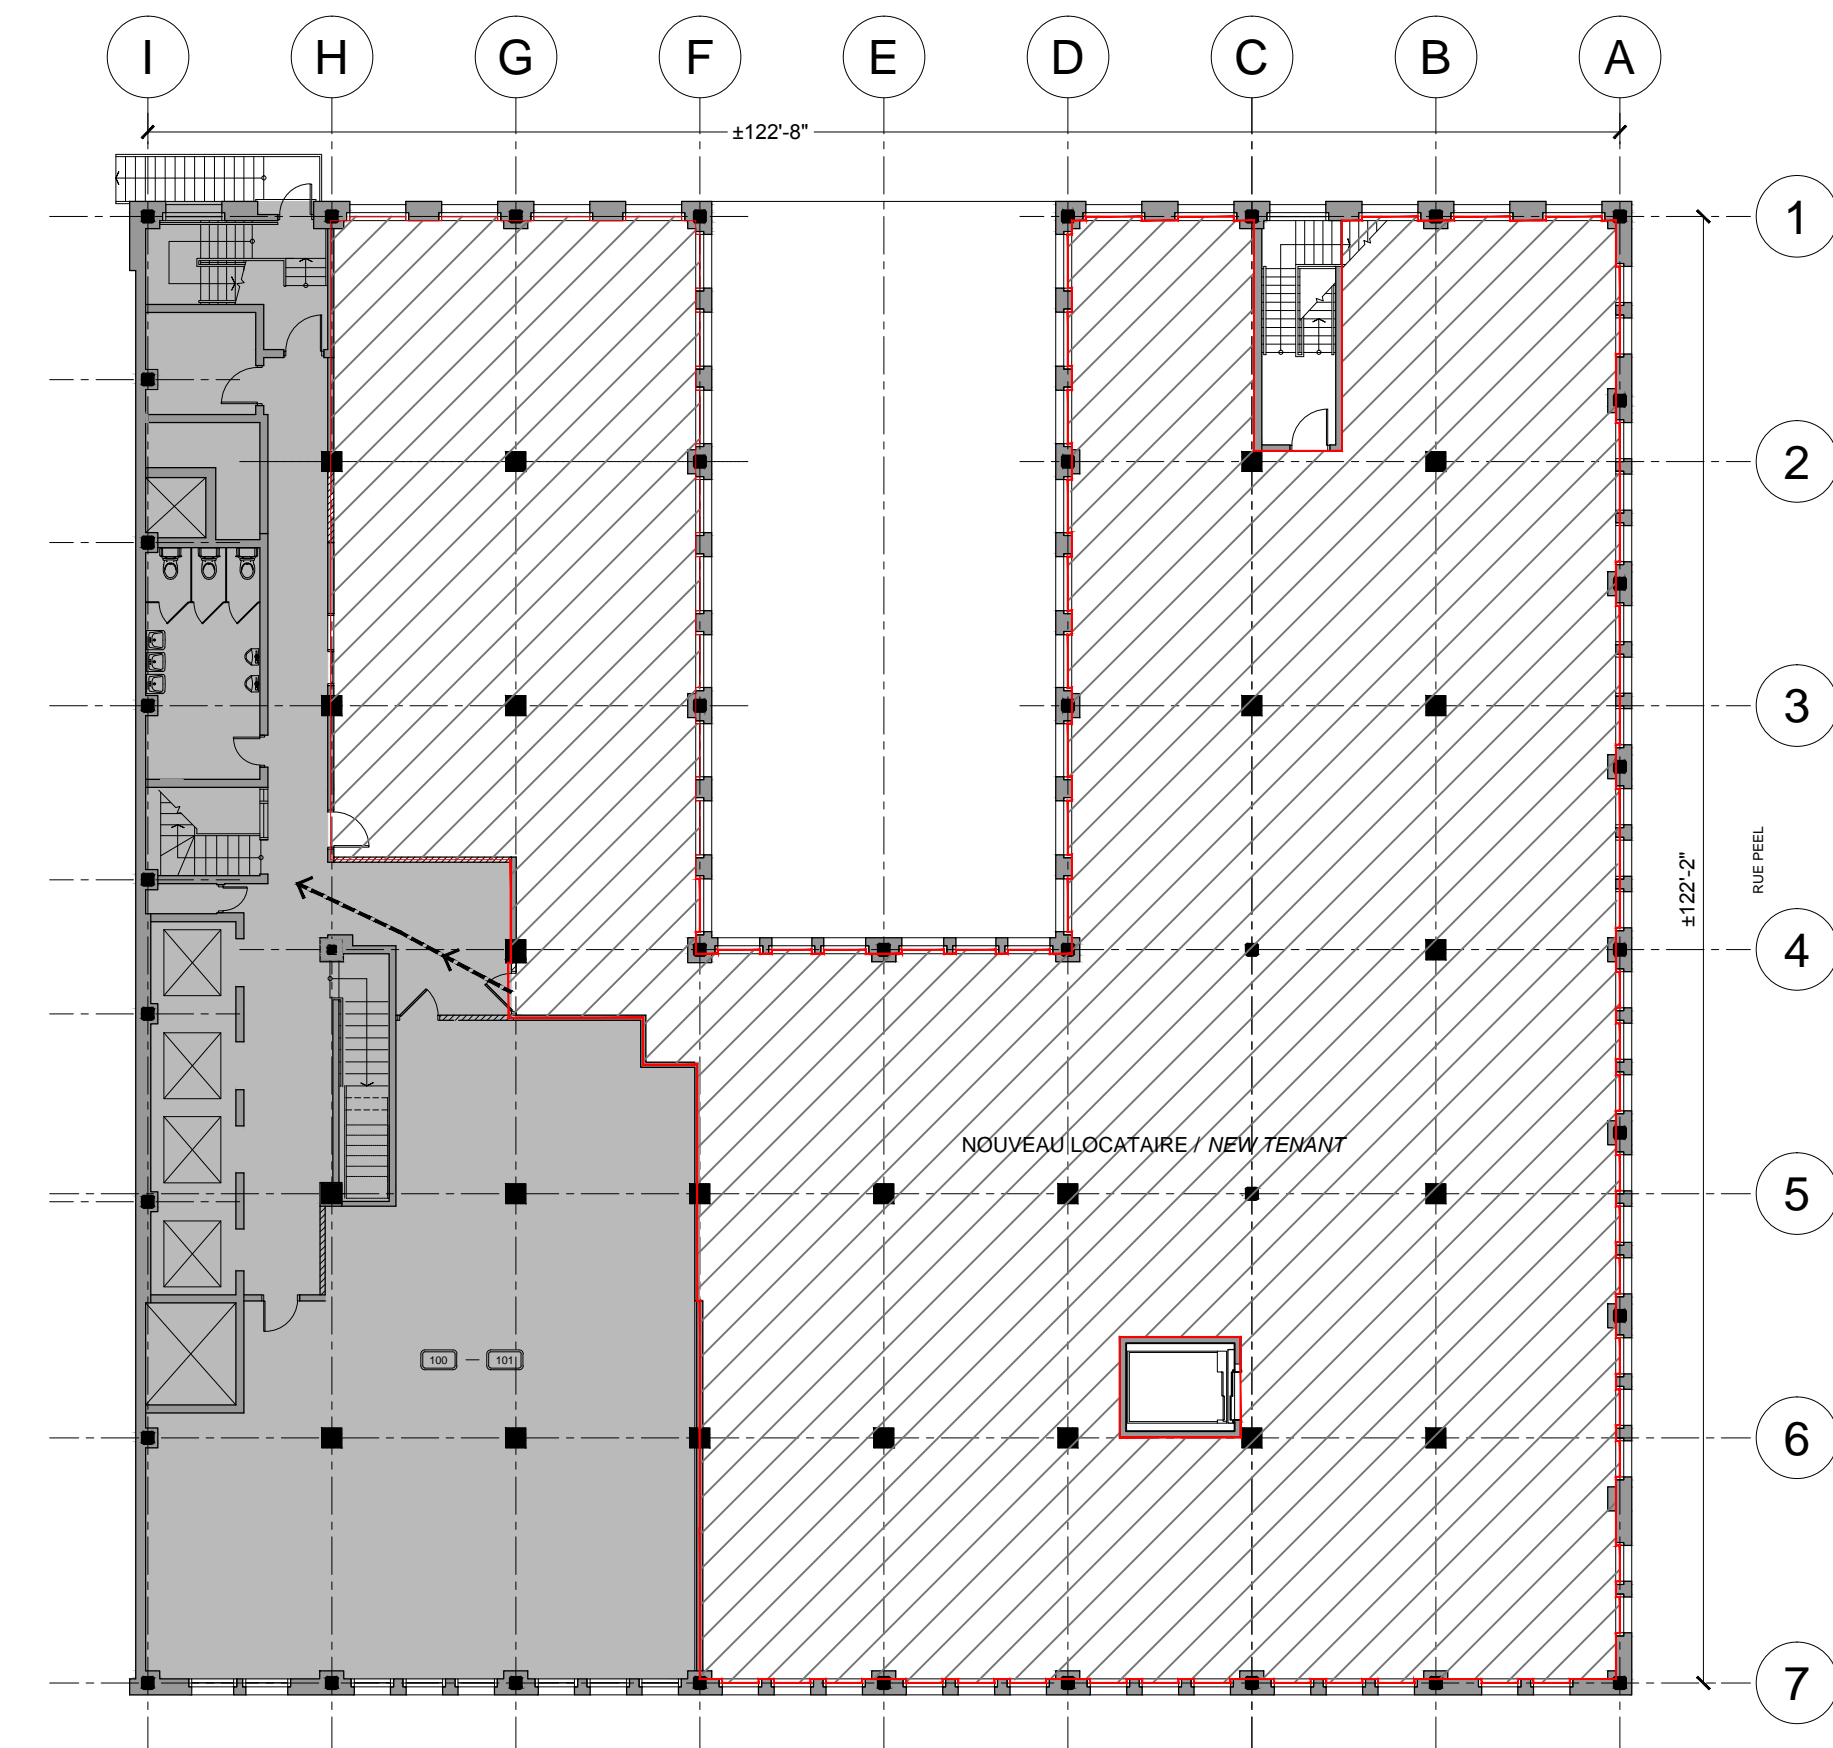

PLAN CLÉ / KEY PLAN
ÉCHELLE / SCALE: AUCUN / N.T.S.

PLAN DE LOCATION DU PREMIER ÉTAGE
SCALE / ÉCHELLE: 1/8" = 1'-0"

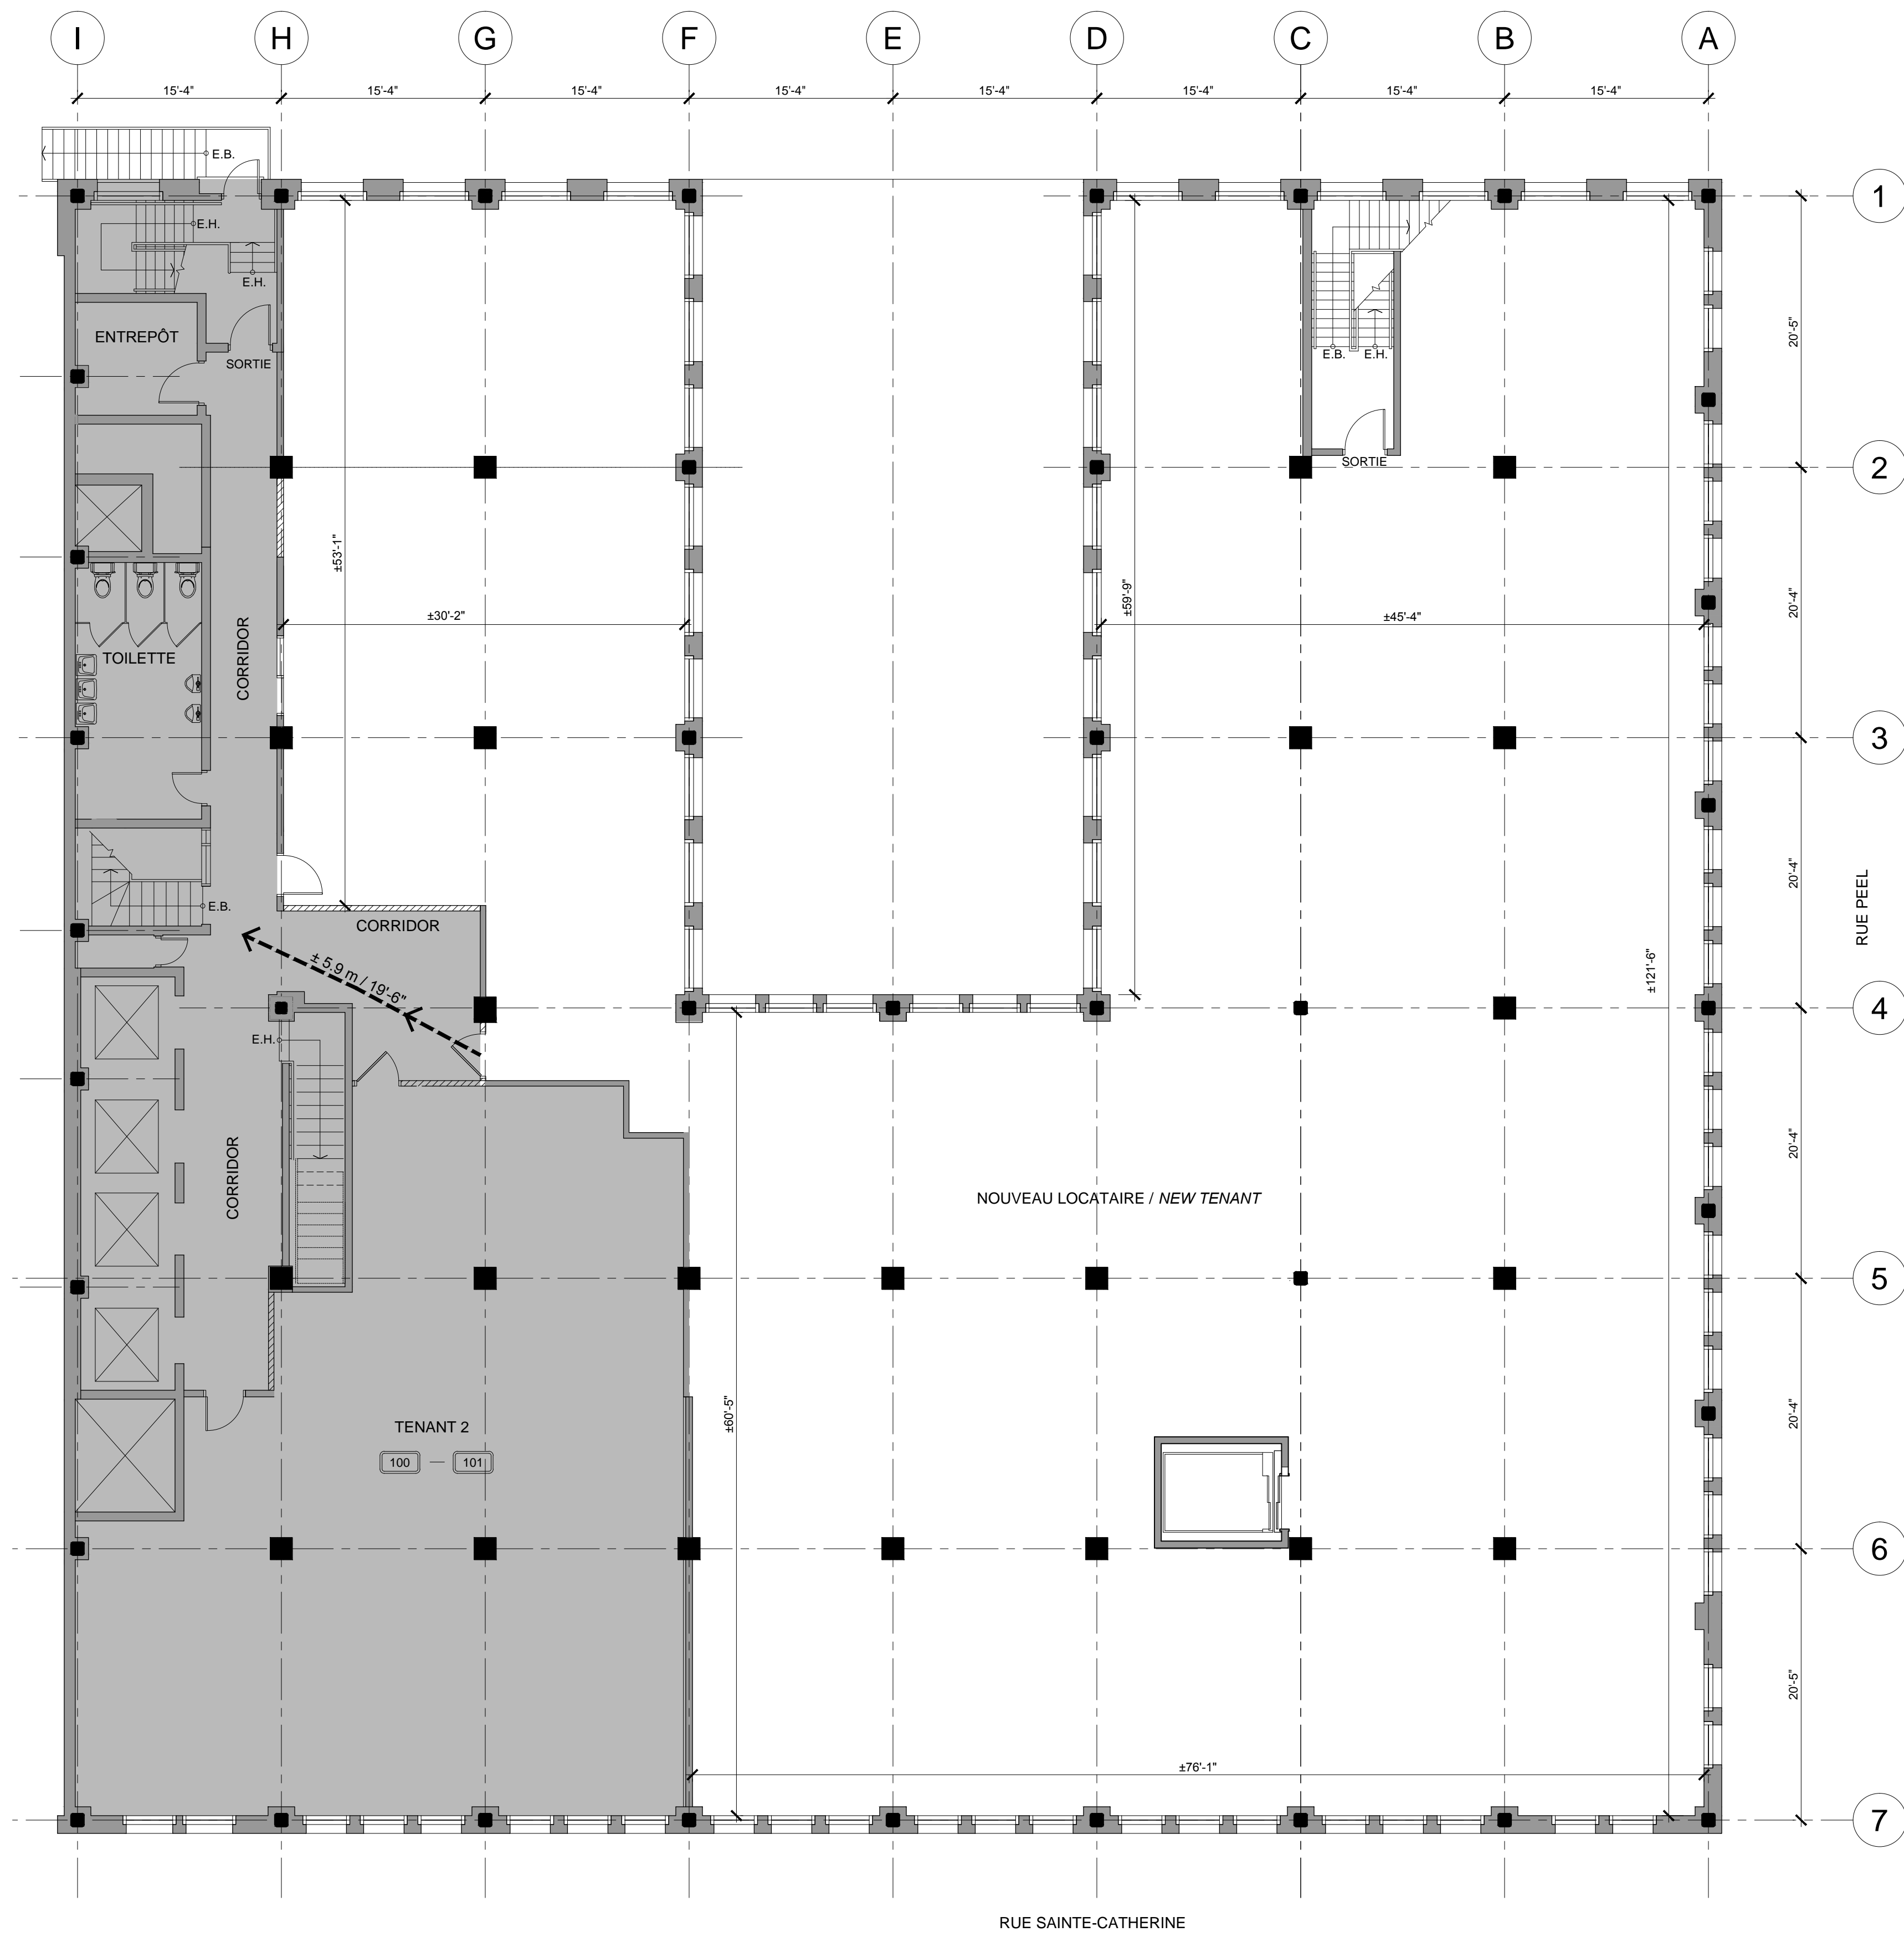

Project:
Projet:
ÉDIFICE DRUMMOND
1117 RUE STE-CATHERINE OUEST
MONTREAL, QUEBEC

Drawing:
Dessin:

**PLAN DE LOCATION
PREMIER ÉTAGE**

Drawn by: Dessiné par:	SN, VR	Date:	NOVEMBRE 2018
Checked by: Vérifié par:	G. Fry	Scale:	Telle qu'indiquée Echelle:
Project Number: Numéro de projet:	17115		
Revision Number: Numéro de Révision:	Drawing Number: Numéro de dessin:		